




bouwnummer 01 en 18
bouwnummer sp. 17 en 34

voorgevel

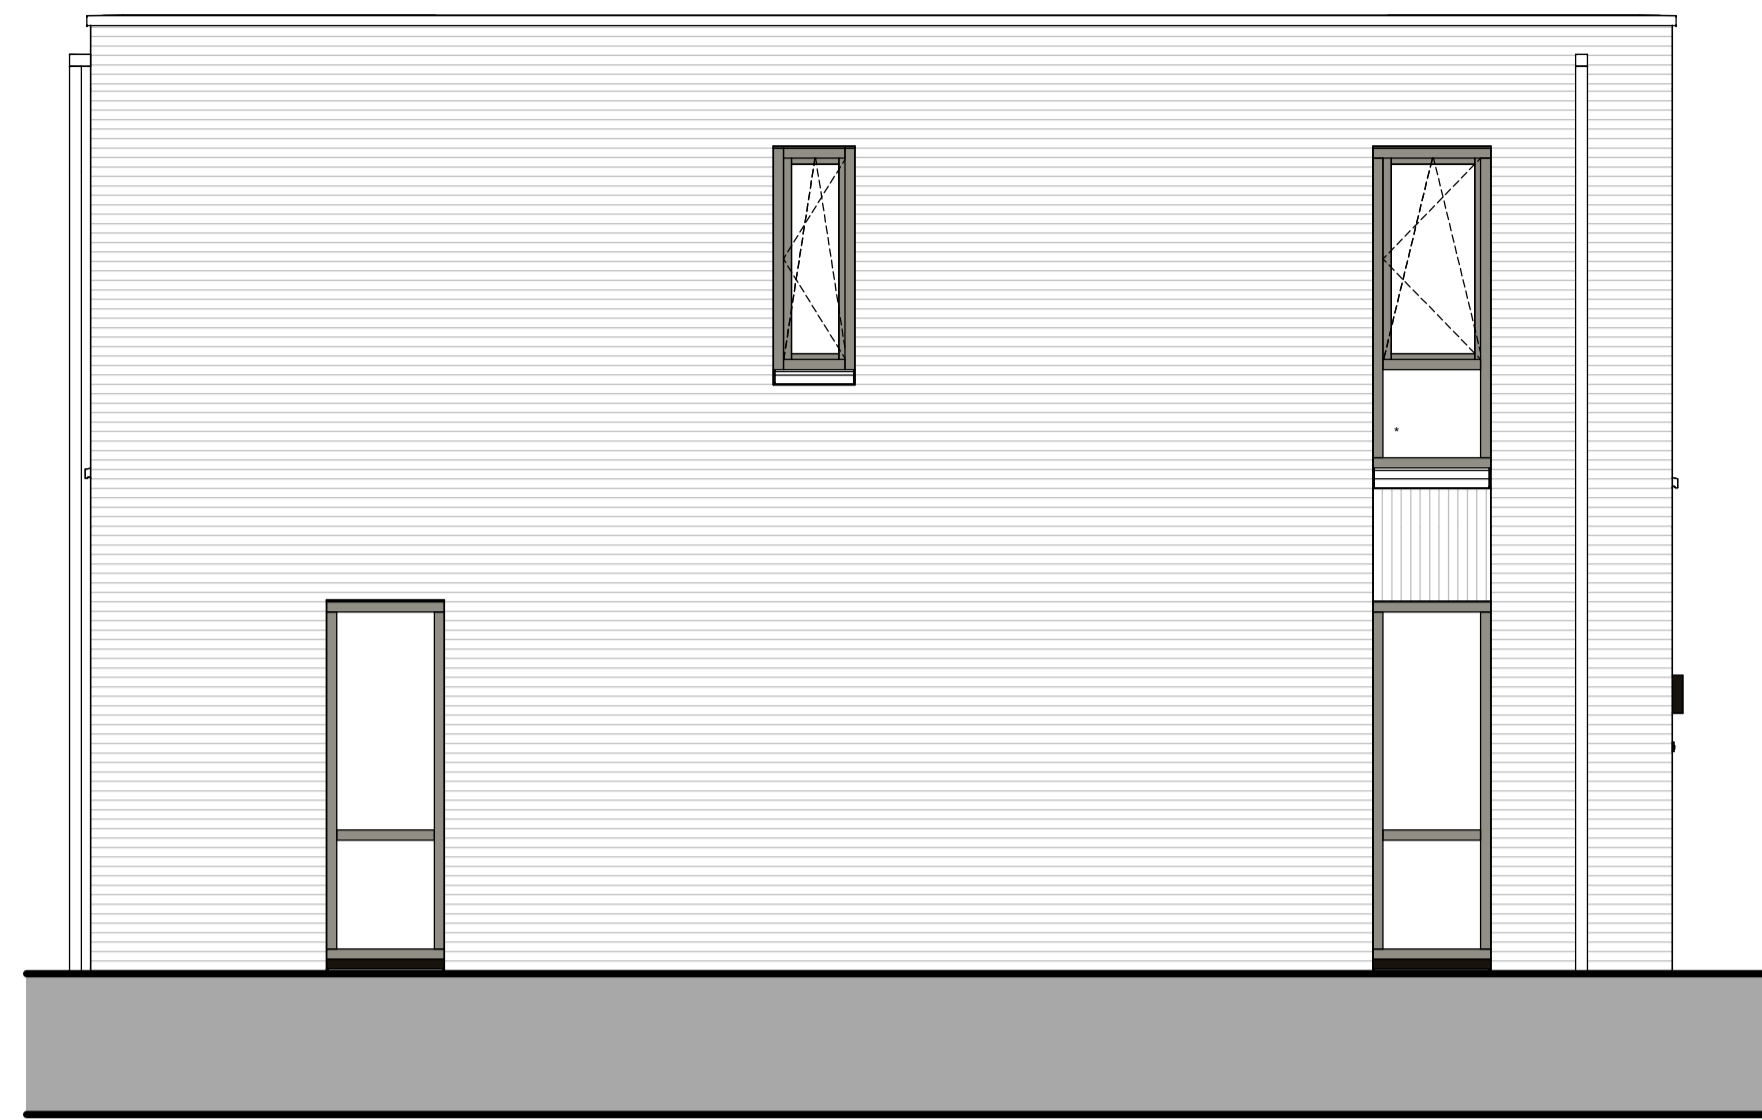


bouwnummer 01 en 18
bouwnummer sp. 17 en 34

linker zijgevel




bouwnummer 01 en 18
bouwnummer sp. 17 en 34

achtergevel

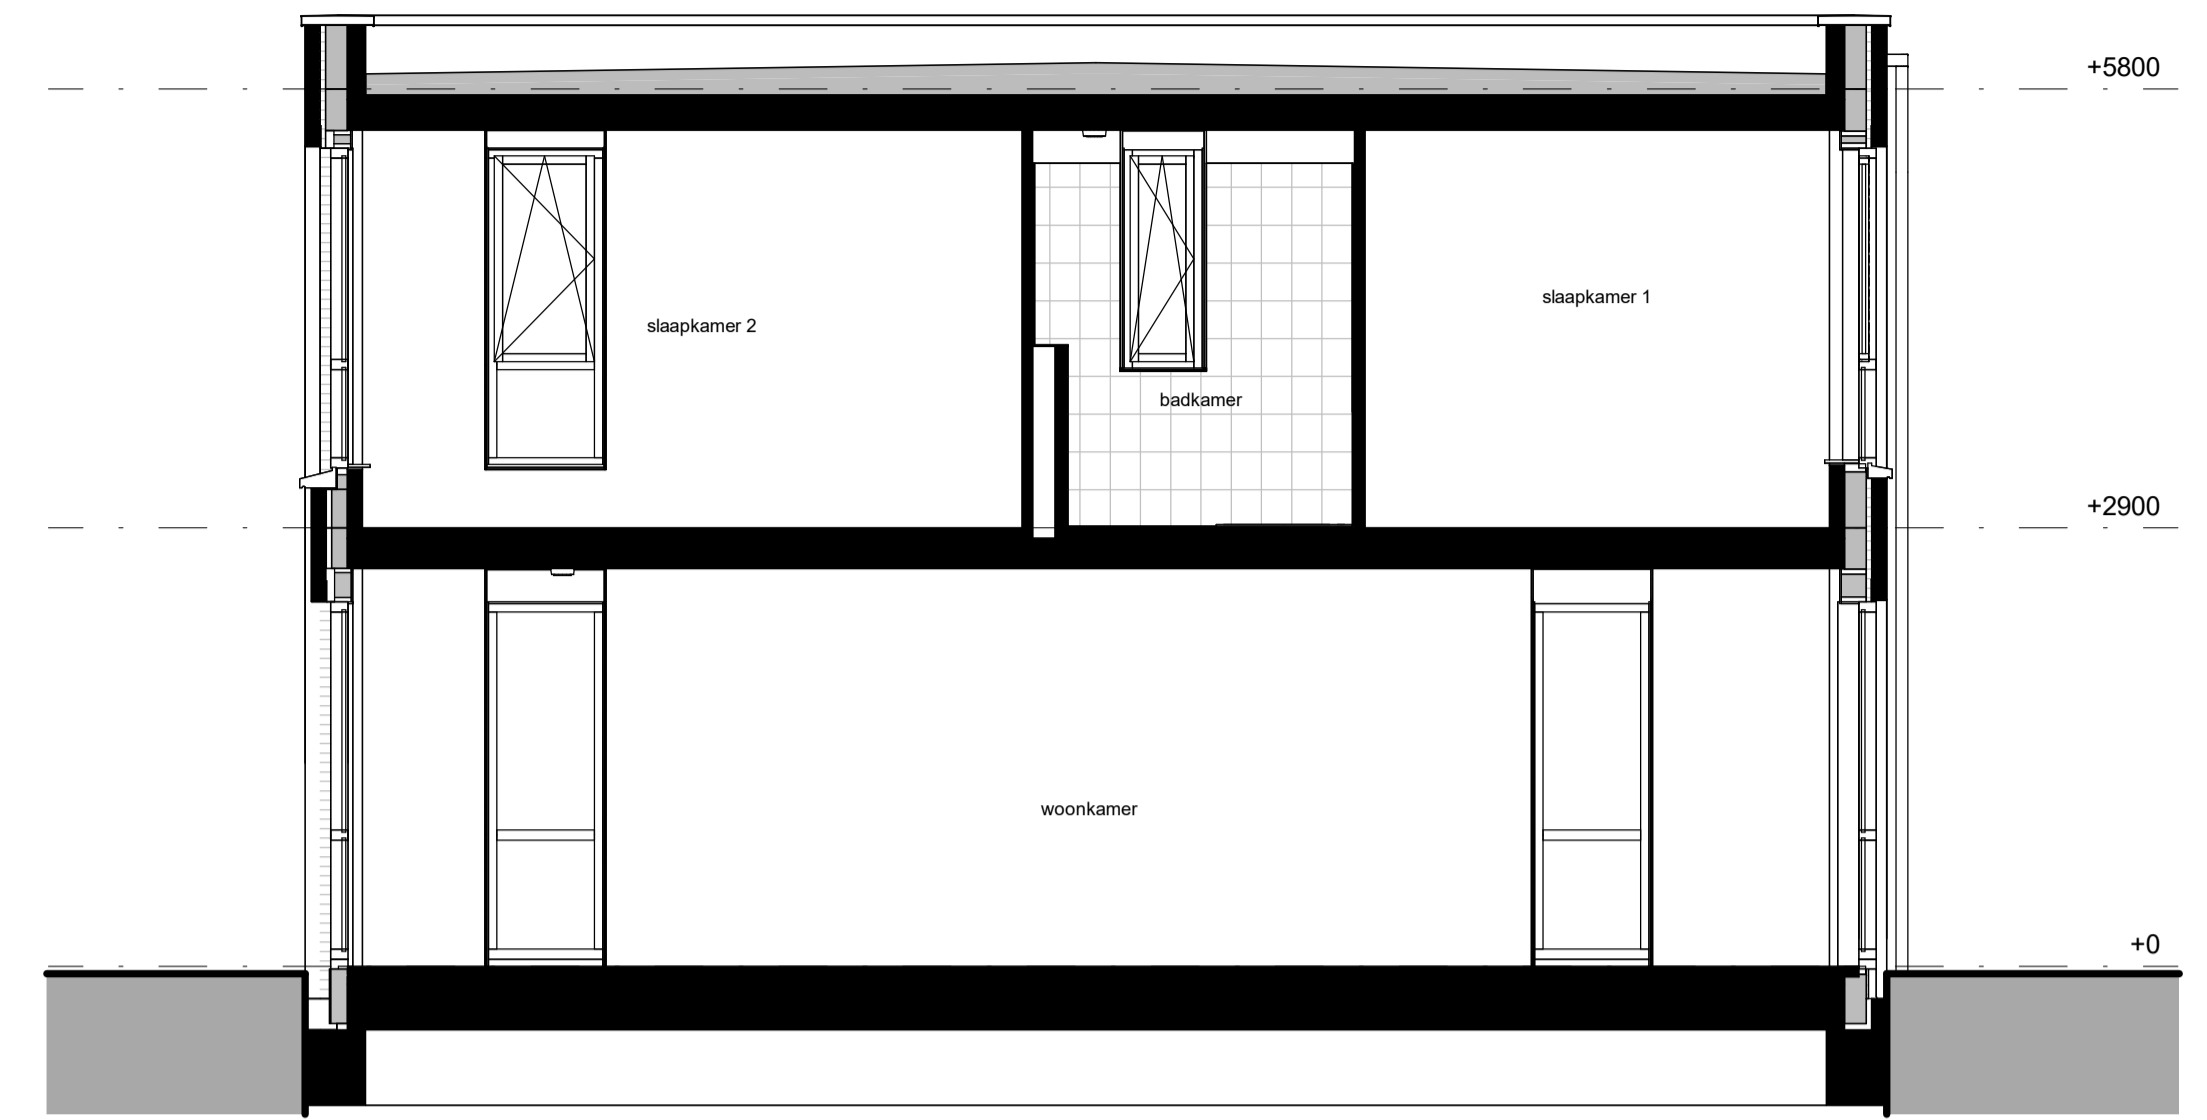


doorsnede

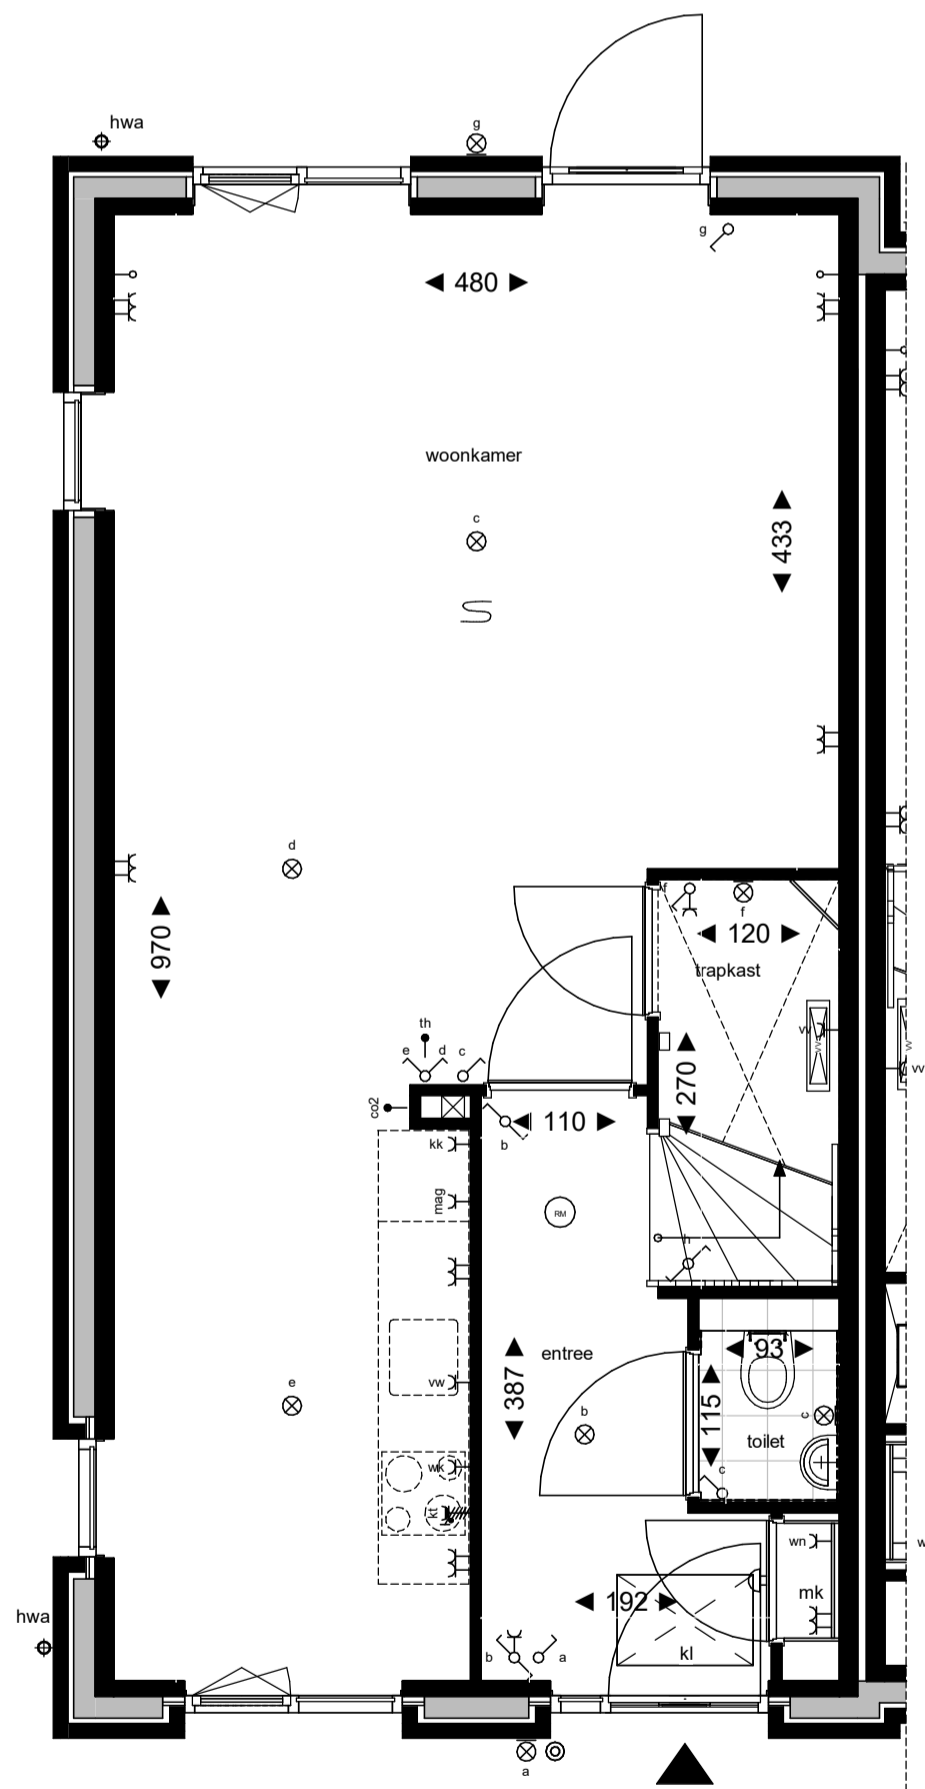


bouwnummer 01 en 18
bouwnummer sp. 17 en 34

begane grond

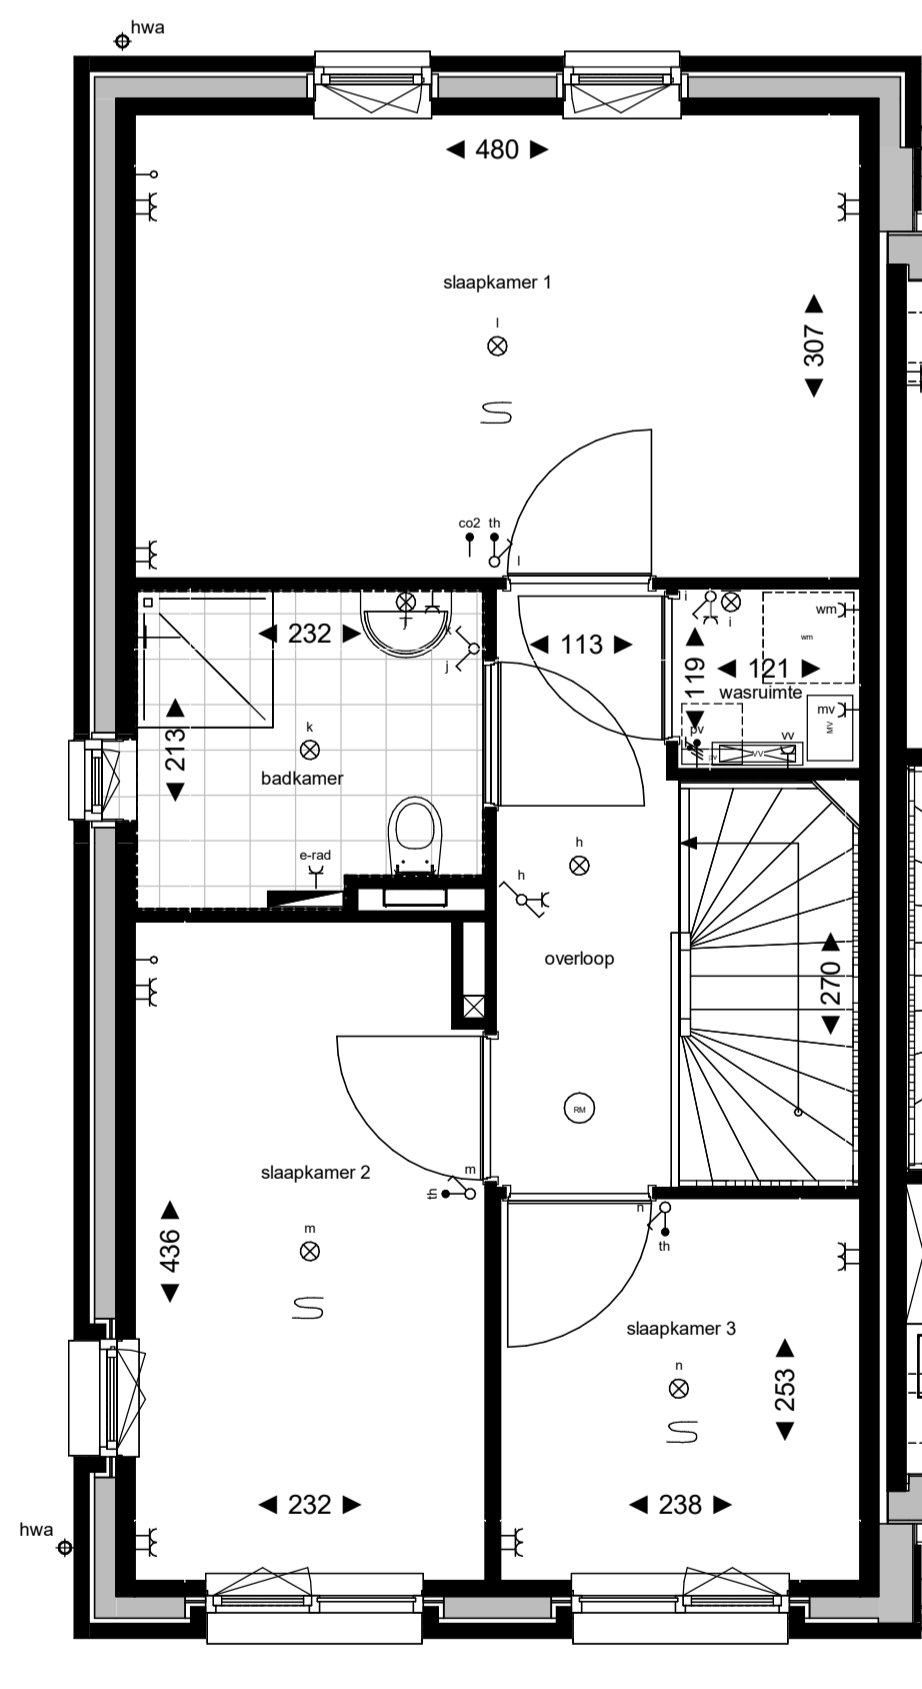

bouwnummer 01 en 18
bouwnummer sp. 17 en 34

eerste verdieping

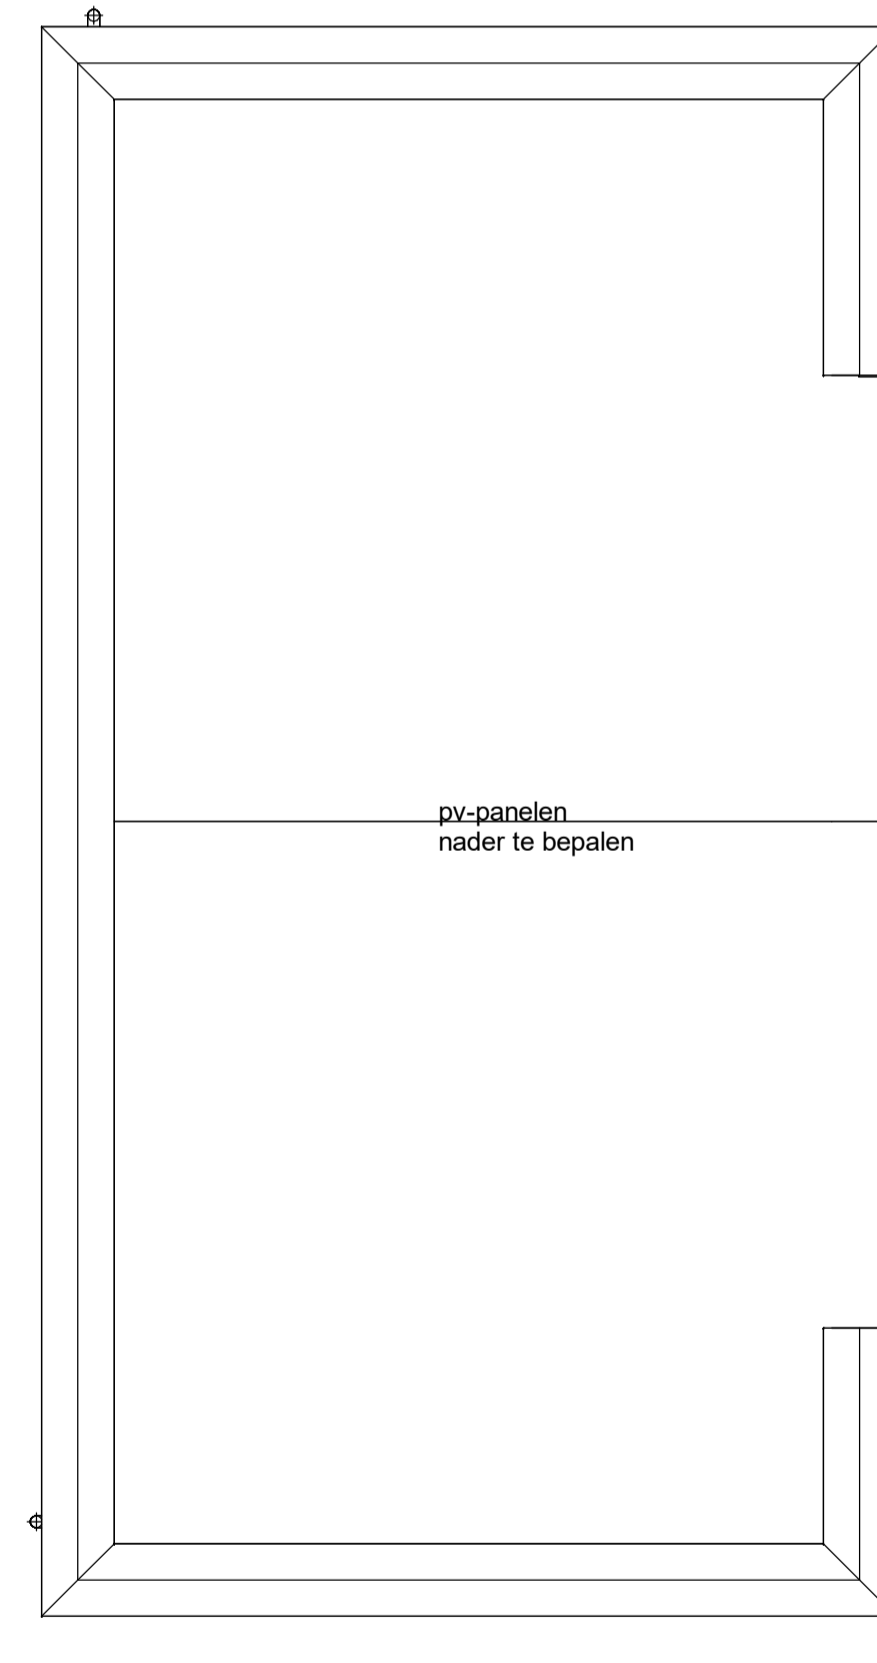

bouwnummer 01 en 18
bouwnummer sp. 17 en 34

tweede verdieping

Renvooi

| | | | |
|---------------------------------------|--------------------------------------|---|--------------------------------|
| Y enkele wandcontactdoos | mv hoofdbediening | Voerverwarmingsverdeler | omvormer pv |
| Y dubbele wandcontactdoos | th mechanische ventilatie | elektrische radiator | pv |
| Y perlex tbv elektrisch koken | co2 CO2 meetstation | kruppluk + matrand, definitieve positie n.l.b. afhankelijk van indeling vloerplaten | mv mechanische ventilatie unit |
| Y aansluitpunt omvormer pv panelen | kk aansluitpunt koelkast | kl | toegang woning |
| Y leiding bedraad | o aansluitpunt oven/ combi magnetron | RM rookmelder (aangestoken op lichtnet) | |
| Y leiding niet bedraad (loze leiding) | vw aansluitpunt vaatwasser | S ruimte v.v. voerverwarming | |
| Y schakelaar enkel | ak aansluitpunt afzuigkap | vr ventilatiecoaster | |
| Y schakelaar dubbel | | * doorvalveilig glas | |
| Y schakelaar wissel | | + douche kraan | |
| Y platfondlichtpunt | | hwa hemelwaterafvoer | |
| Y wandlichtpunt | | n.o. noodoverstort | |
| Y bedrukker | | | |
| Y bezoemer | | | |



weusten liedenbaum
architecten

Utrechtseweg 310-809
4812 AR Arnhem
026 443 4972
info@weustenliedenbaum.nl
www.weustenliedenbaum.nl

Project Zuidbroek, Roosterkwartier te Apeldoorn
Opdrachtgever BNC Ontwikkeling
Onderdeel bouwnummer 1, 17, 18 en 34
Datum 11-09-2024
Wijziging A
Wijziging B
Wijziging C
Wijziging D
Wijziging E
Wijziging F
Wijziging G

Project nummer 22- 2304
Status definitief
Schaal 1:50
Getekend AvdB
Tekening nummer VK.002