




bouwnummer 02 en 19  
bouwnummer sp. 16 en 33

voorgevel  
1:50




bouwnummer 02 en 19  
bouwnummer sp. 16 en 33

achtergevel

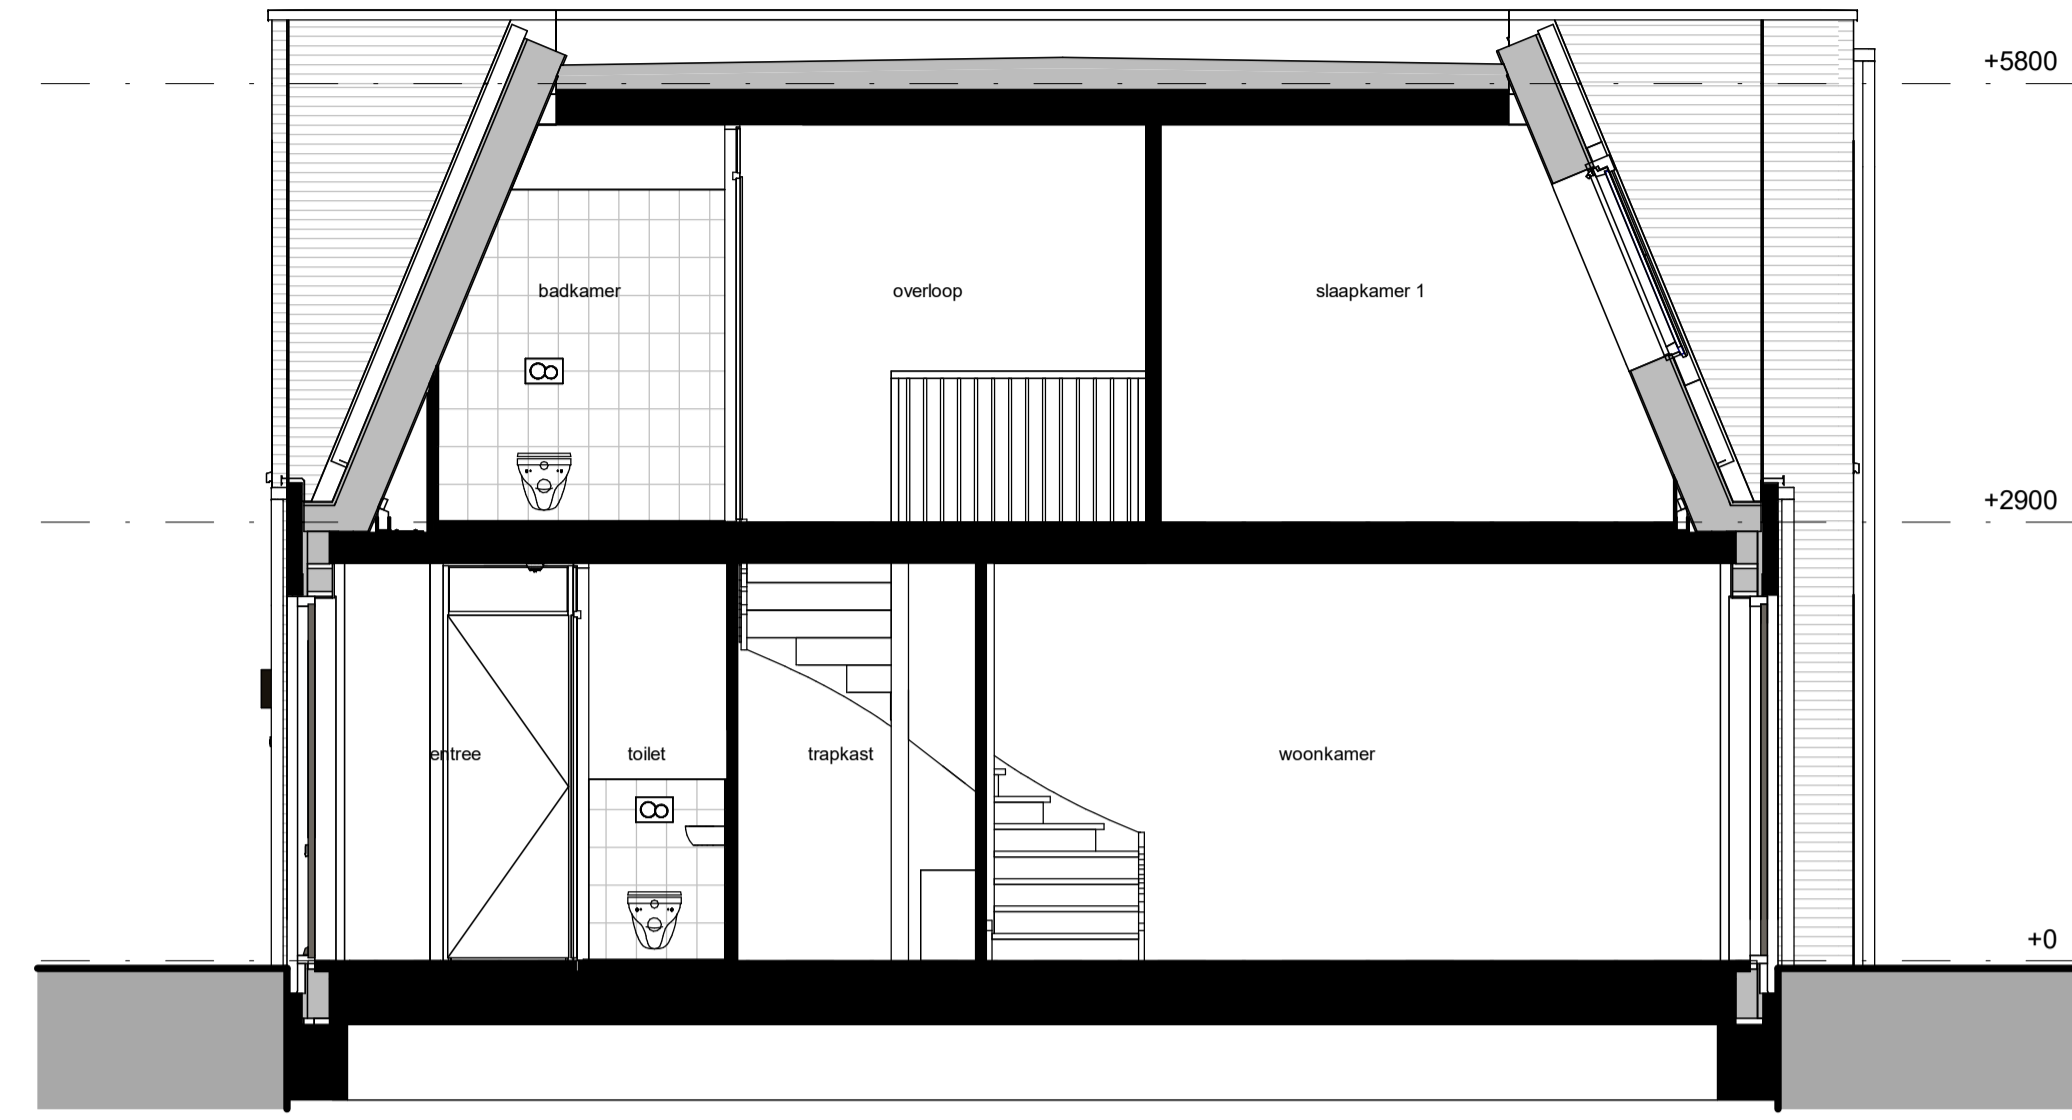


doorsnede

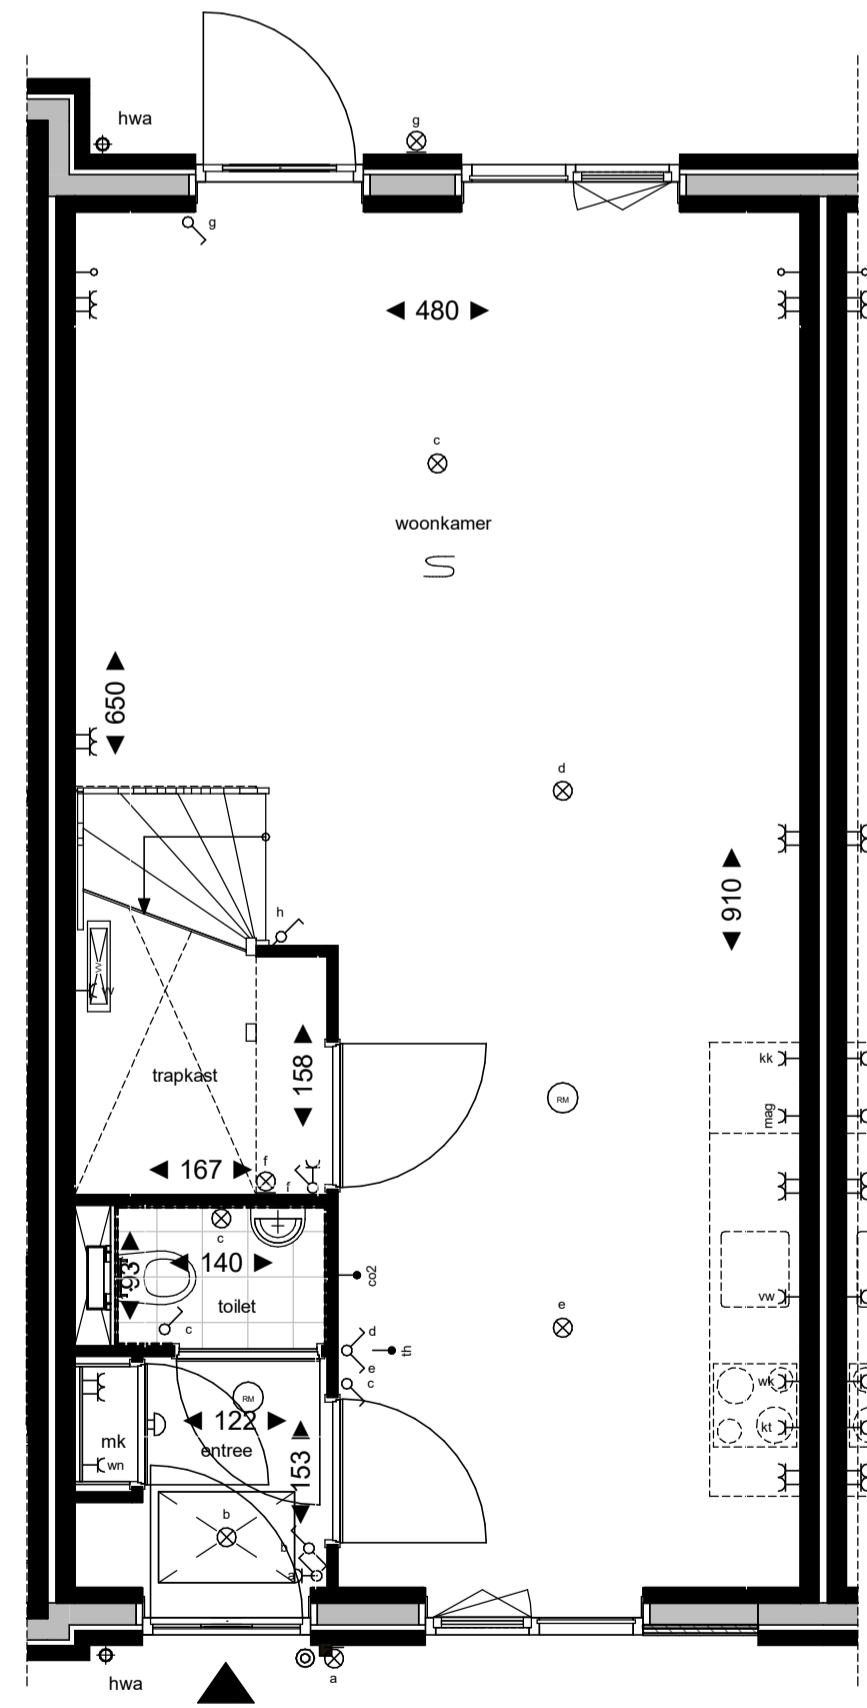


bouwnummer 02 en 19  
bouwnummer sp. 16 en 33

begane grond

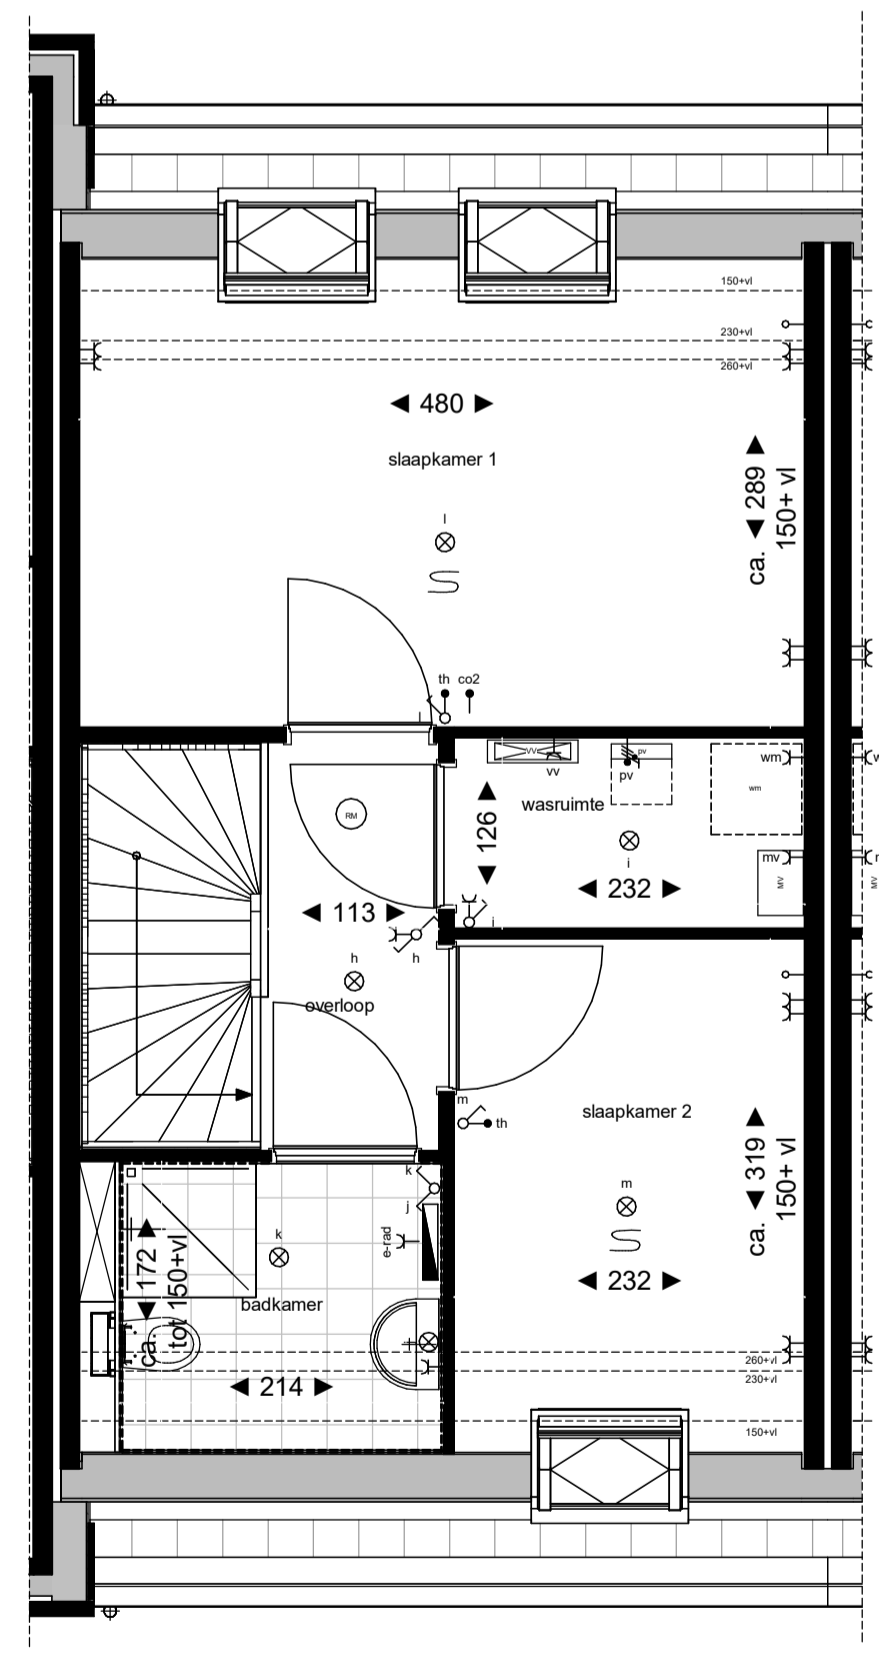

bouwnummer 02 en 19  
bouwnummer sp. 16 en 33

eerste verdieping

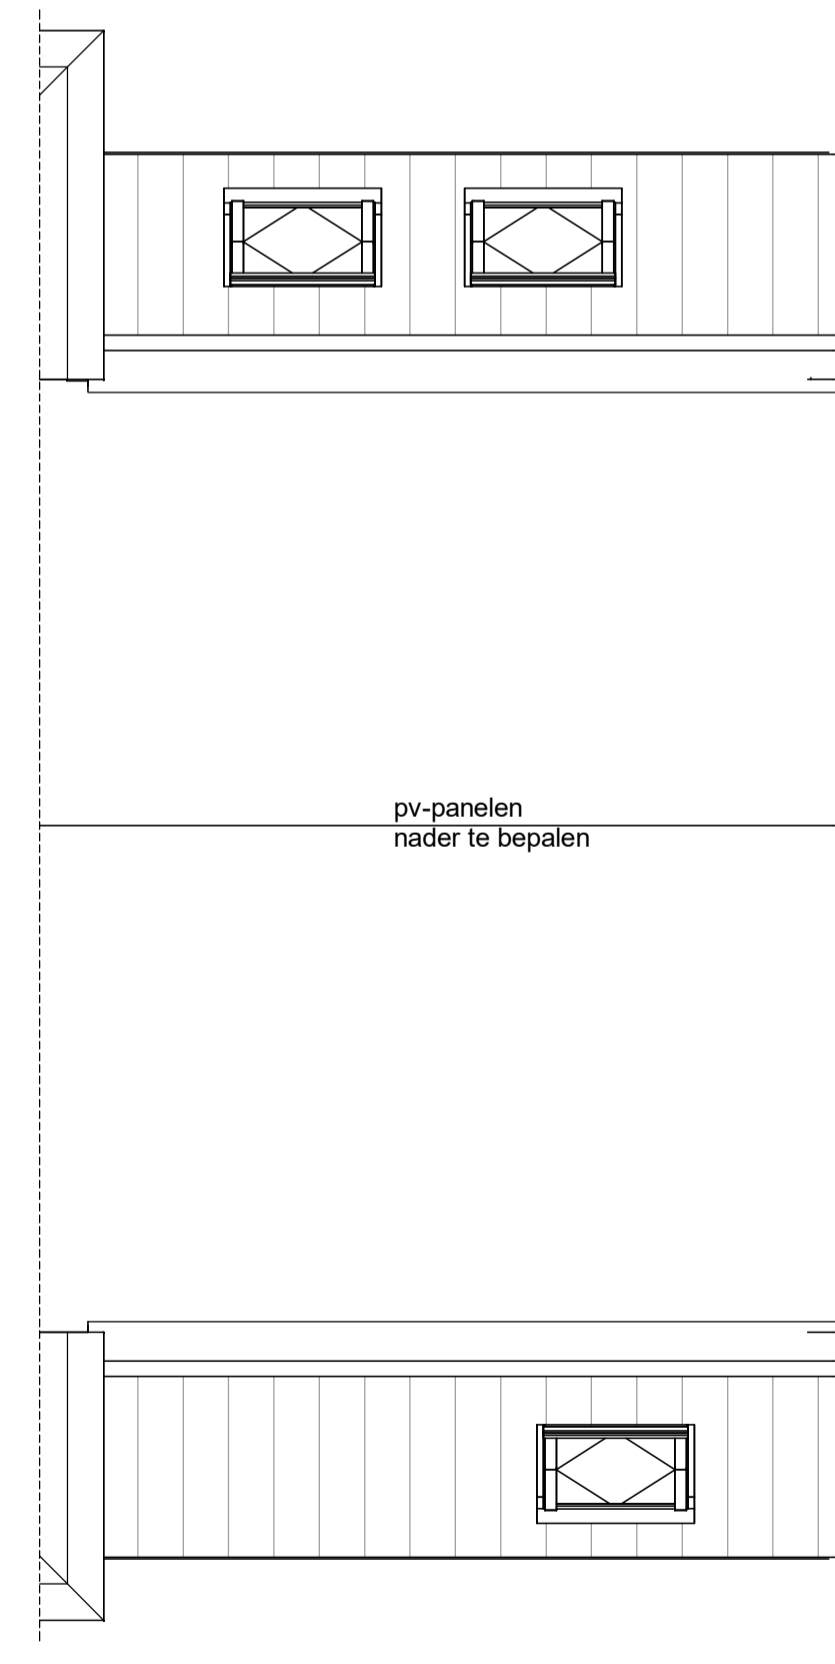

bouwnummer 02 en 19  
bouwnummer sp. 16 en 33

tweede verdieping

### Renvooi

<ul style="list-style-type: none"> <li>enkele wandcontactdoos</li> <li>dubbele wandcontactdoos</li> <li>perflex tbv elektrisch koken</li> <li>aansluitpunt omvormer pv panelen</li> <li>leiding bedraad</li> <li>leiding niet bedraad (loze leiding)</li> <li>schakelaar enkel</li> <li>schakelaar dubbel</li> <li>schakelaar wissel</li> <li>plafondlichtpunt</li> <li>wandlichtpunt</li> <li>bedrukker</li> <li>betzoemer</li> </ul>	<ul style="list-style-type: none"> <li>mv hoofdbediening</li> <li>th mechanische ventilatie bediening thermostaat</li> <li>co2 CO2 meetstation</li> <li>kk aansluitpunt koelkast</li> <li>o aansluitpunt oven/ combi magnetron</li> <li>vw aansluitpunt vaatwasser</li> <li>ak aansluitpunt afzuigkap</li> <li>opstelplaats wasmachine</li> <li>kooktoestel</li> </ul>	<ul style="list-style-type: none"> <li>voerverwarmingsverdeler</li> <li>elektrische radiator</li> <li>kruippluk + matrand, definitieve positie n.b. afhankelijk van indeling vloerplaten</li> <li>rookmelder (aangesloten op lichtnet)</li> <li>ruimte v.v. vloerverwarming</li> <li>ventilatorooster</li> <li>doorvalveilig glas</li> <li>douche kraan</li> <li>hemelwaterafvoer</li> <li>n.o. noodoverstort</li> </ul>	<ul style="list-style-type: none"> <li>omvormer pv</li> <li>pv</li> <li>mechanische ventilatie unit</li> <li>toegang woning</li> </ul>
--	--	--	--



**weusten liedenbaum**  
architecten  
Utrechtseweg 310-809  
4812 AR Arnhem  
026 443 6972  
info@weustenliedenbaum.nl  
www.weustenliedenbaum.nl

Project Zuidbroek, Roosterkwartier te Apeldoorn  
Opdrachtgever BNC Ontwikkeling  
Onderdeel **bouwnummer 2, 16, 19 en 33**  
Datum 11-09-2024  
Wijziging A  
Wijziging B  
Wijziging C  
Wijziging D  
Wijziging E  
Wijziging F

Project nummer 22- 2304  
Status definitief  
Schaal 1:50  
Getekend AvdB  
Tekening nummer VK.003