





bouwnummer 03, 14, 20 en 31
bouwnummer sp. 04, 15, 21 en 32

voorgevel

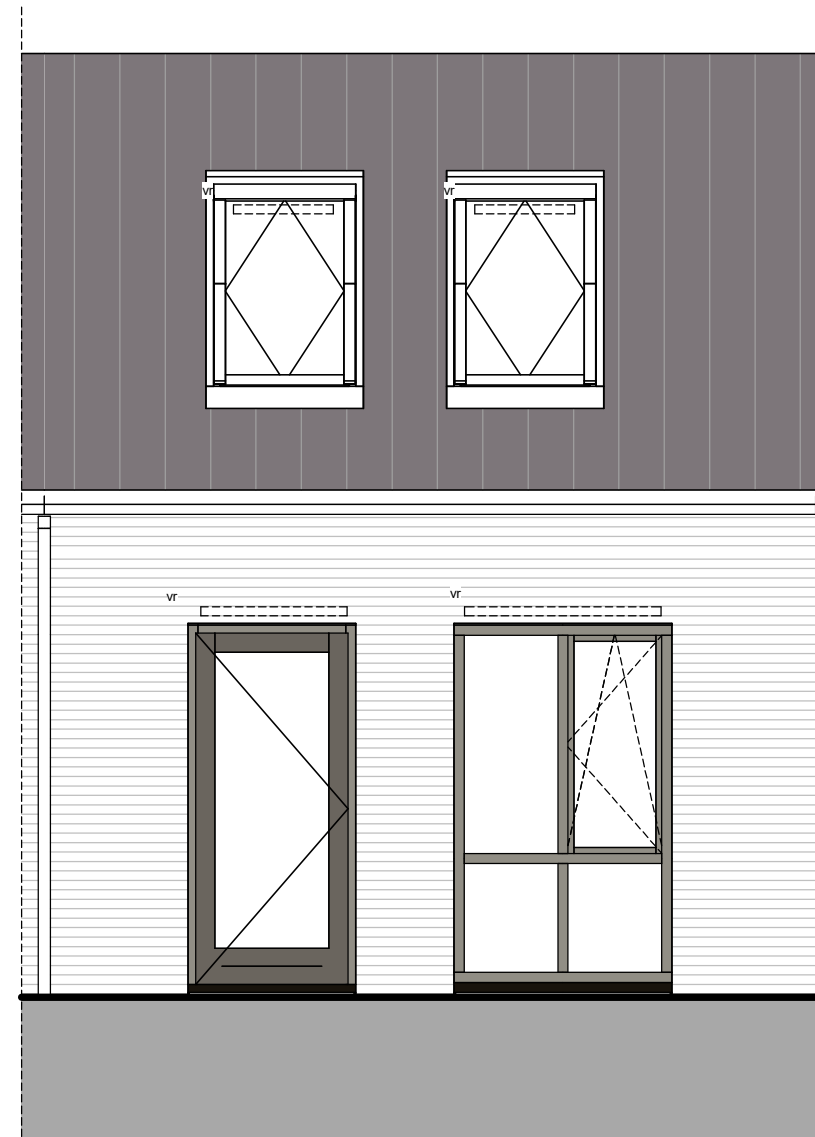


bouwnummer 03, 14, 20 en 31
bouwnummer sp. 04, 15, 21 en 32

achtergevel

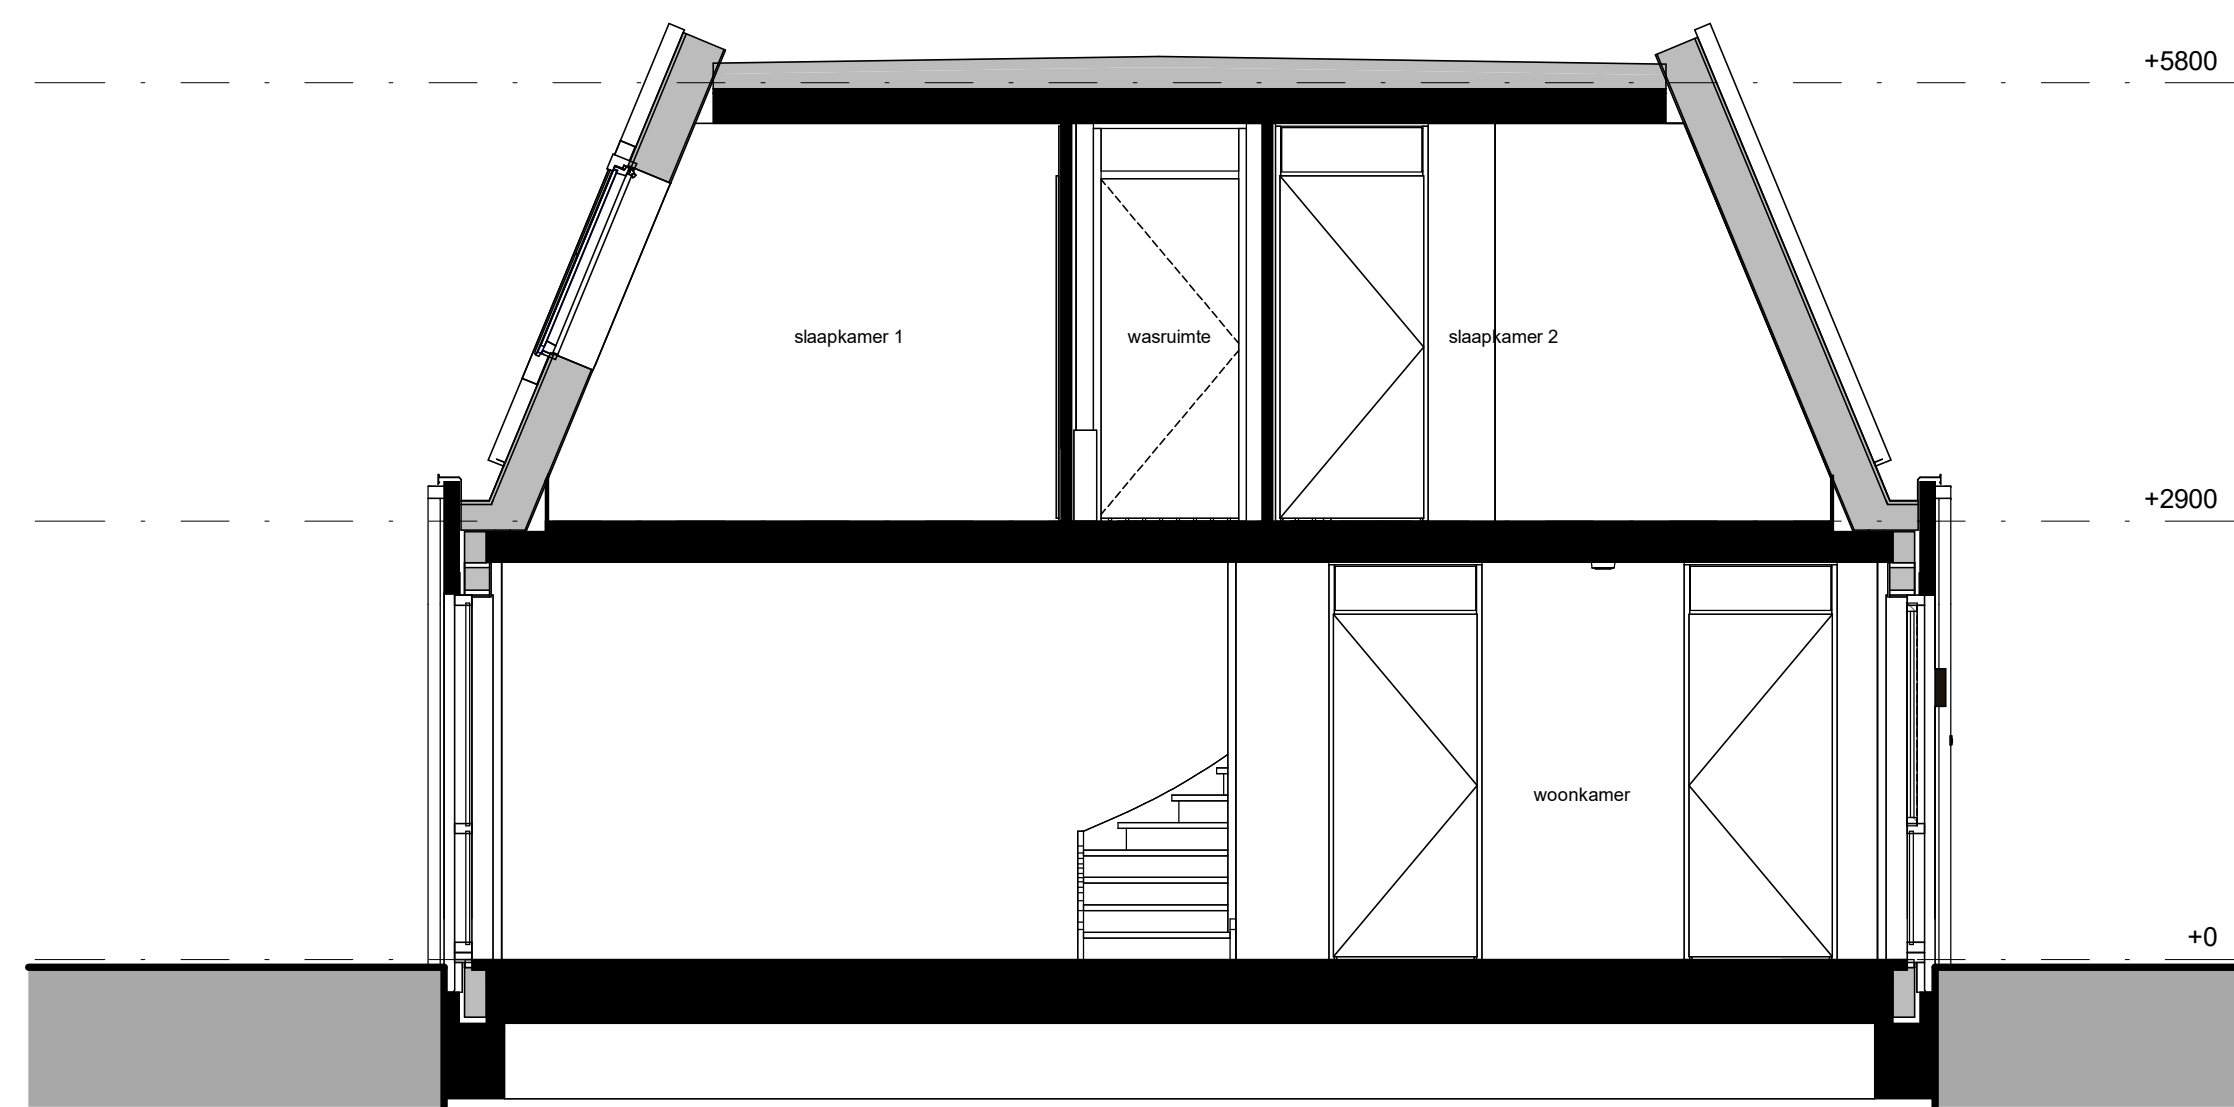


doorsnede

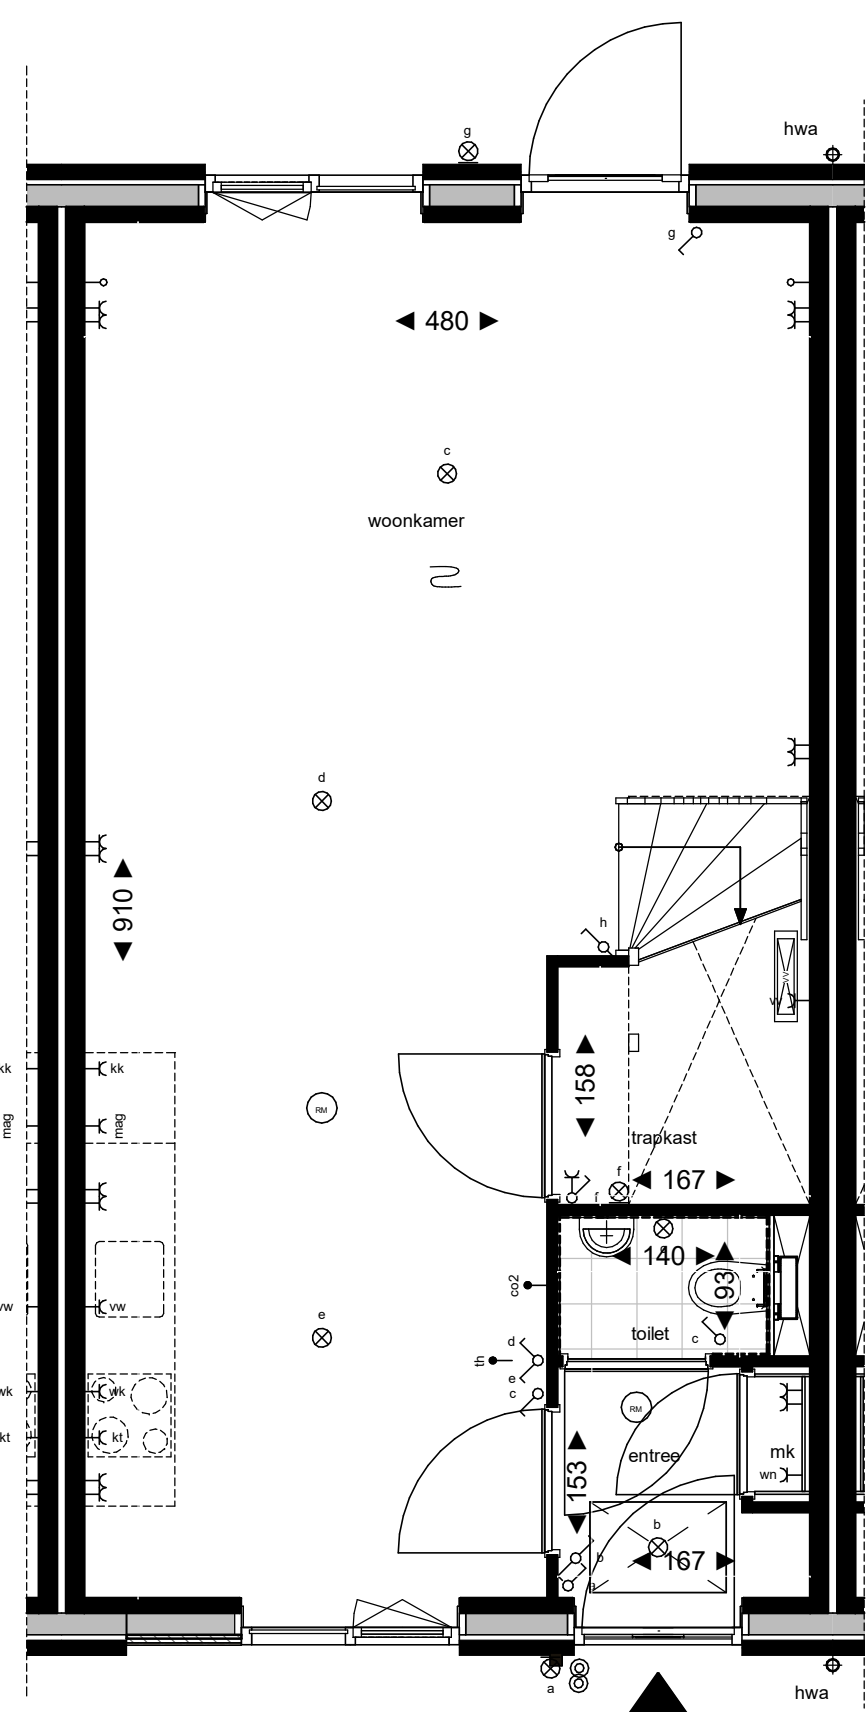


bouwnummer 03, 14, 20 en 31
bouwnummer sp. 04, 15, 21 en 32

begane grond

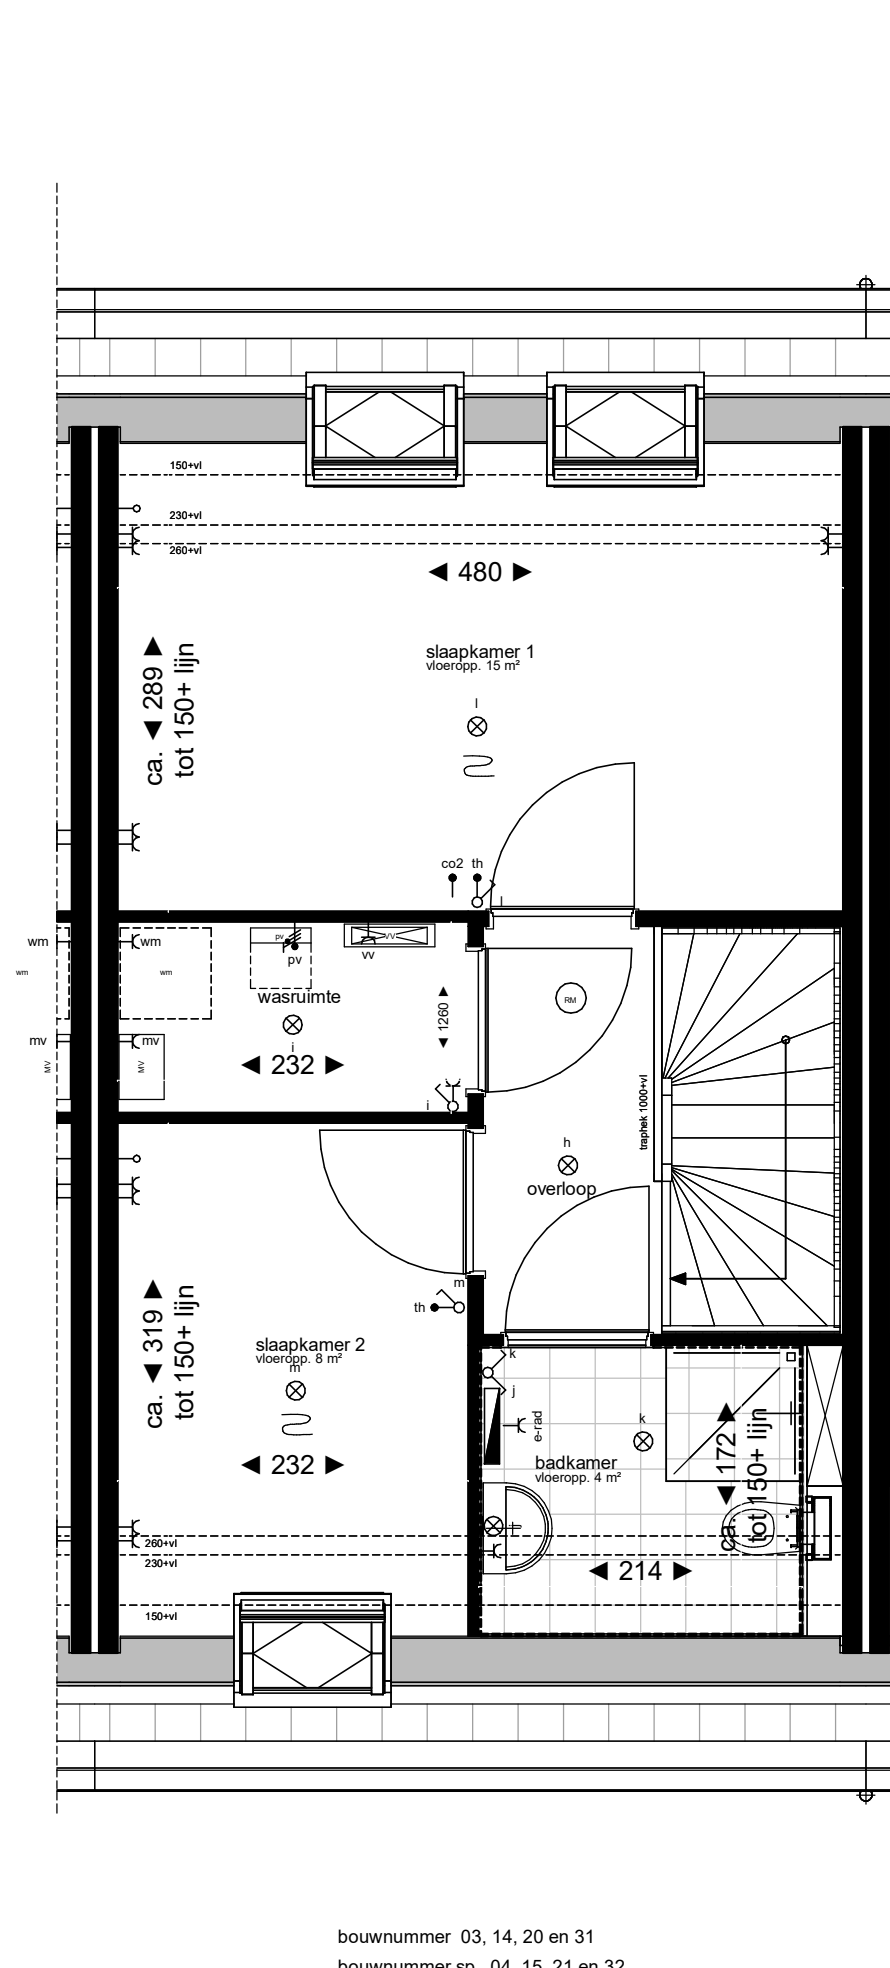

bouwnummer 03, 14, 20 en 31
bouwnummer sp. 04, 15, 21 en 32

eerste verdieping

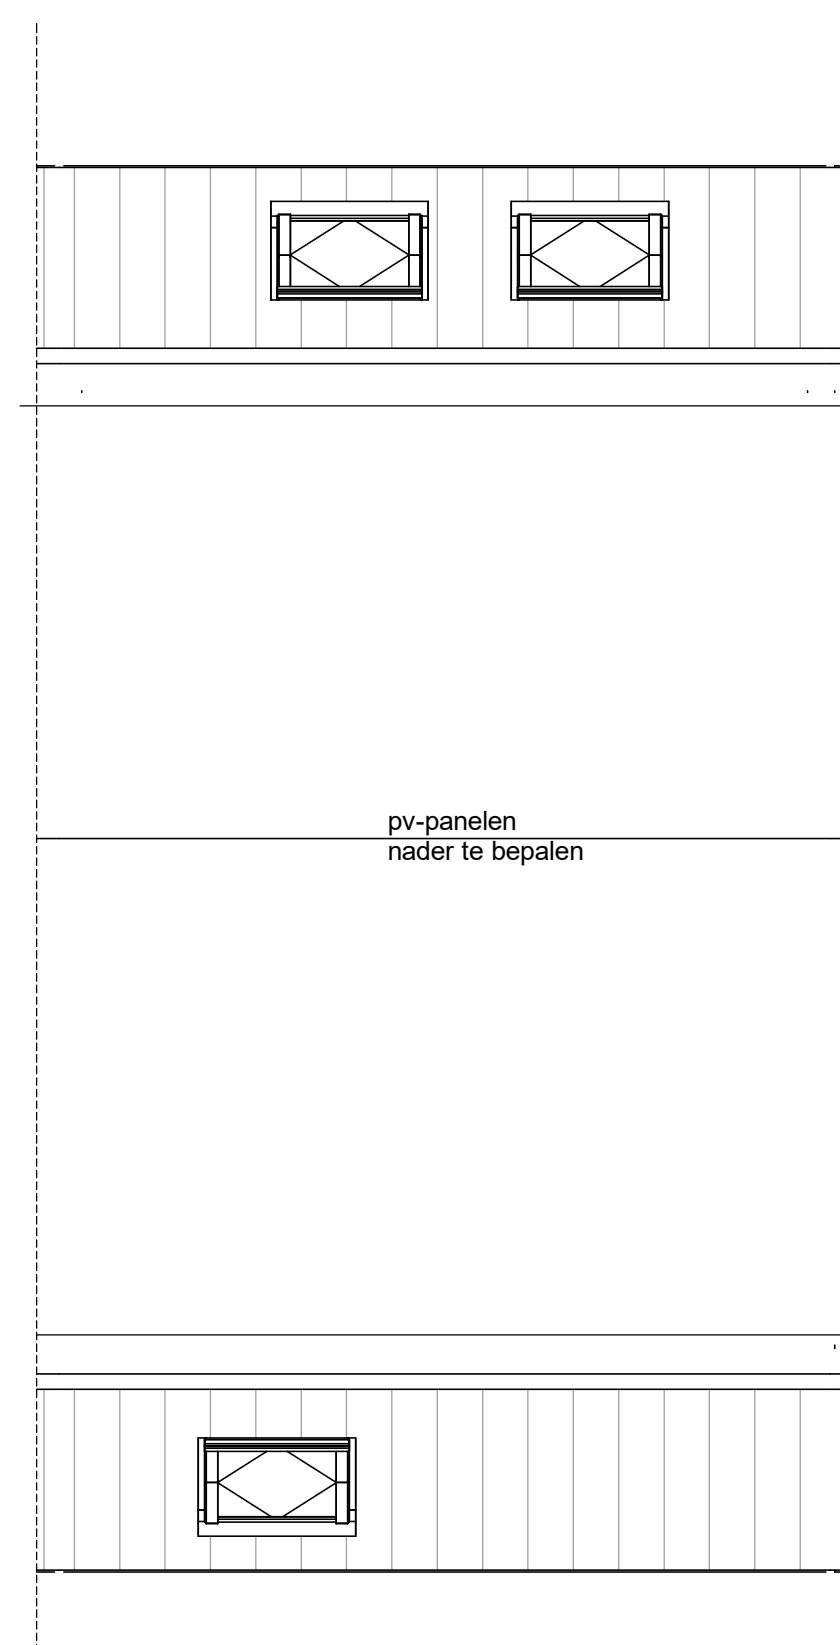

bouwnummer 03, 14, 20 en 31
bouwnummer sp. 04, 15, 21 en 32

tweede verdieping

Renvooi

<ul style="list-style-type: none"> enkele wandcontactdoos dubbele wandcontactdoos perflex tbv elektrisch koken aansluitpunt omvormer pv panelen leiding bedraad leiding niet bedraad (loze leiding) schakelaar enkel schakelaar dubbel schakelaar wissel plafondlichtpunt wandlichtpunt bedrukker betzoemer 	<ul style="list-style-type: none"> mv hoofdbediening th mechanische ventilatie bediening thermostaat co2 CO2 meetstation kk aansluitpunt koelkast o aansluitpunt oven/ combi magnetron vw aansluitpunt vaatwasser ak aansluitpunt afzuigkap opstelplaats wasmachine kooktoestel 	<ul style="list-style-type: none"> voerverwarmingsverdeler elektrische radiator kruippluk + matrand, definitieve positie n.b. afhankelijk van indeling vloerplaten rookmelder (aangesloten op lichtnet) ruimte v.v. vloerverwarming ventilatorooster doorvalveilig glas douche kraan hemelwaterafvoer n.o. noodoverstort 	<ul style="list-style-type: none"> omvormer pv pv mechanische ventilatie unit toegang woning
--	--	--	--



weusten liedenbaum
architecten

Utrechtseweg 310-809
6812 AR Arnhem

026 443 6972
info@weustenliedenbaum.nl
www.weustenliedenbaum.nl

Project Zuidbroek, Roosterkwartier te Apeldoorn

Opdrachtgever BNC Ontwikkeling

Onderdeel bouwnummer 3, 4, 14, 15, 20, 21, 31 en 32

Datum 11-09-2024

Wijziging A

Wijziging B

Wijziging C

Wijziging D

Wijziging E

Wijziging F

Wijziging G

Project nummer

22- 2304

Status

definitief

Schaal

1:50

Getekend

AvdB

Tekening nummer

VK.004