




bouwnummer 05 en 22
bouwnummer sp. 13 en 30

voorgevel




bouwnummer 05 en 22
bouwnummer sp. 13 en 30

achtergevel

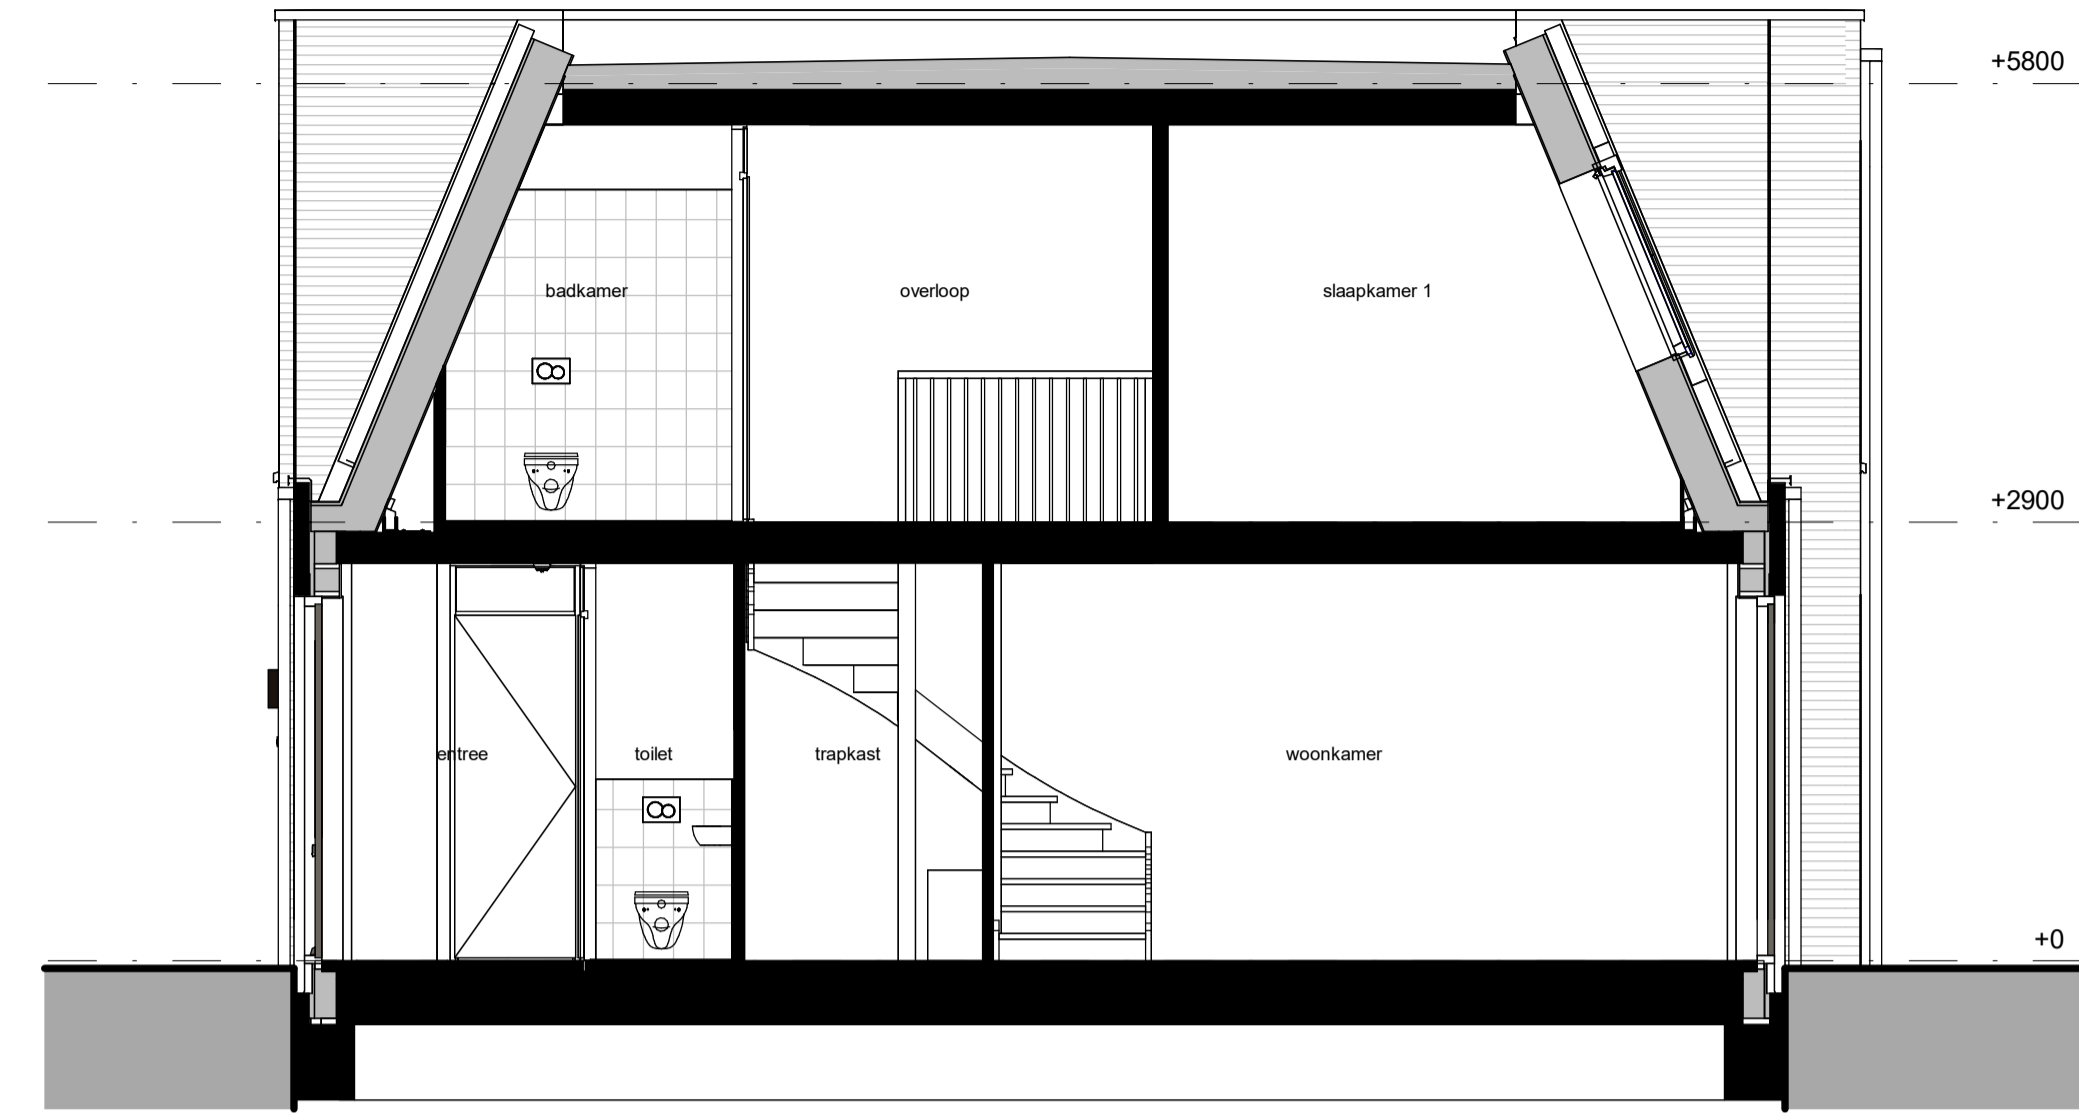


doorsnede

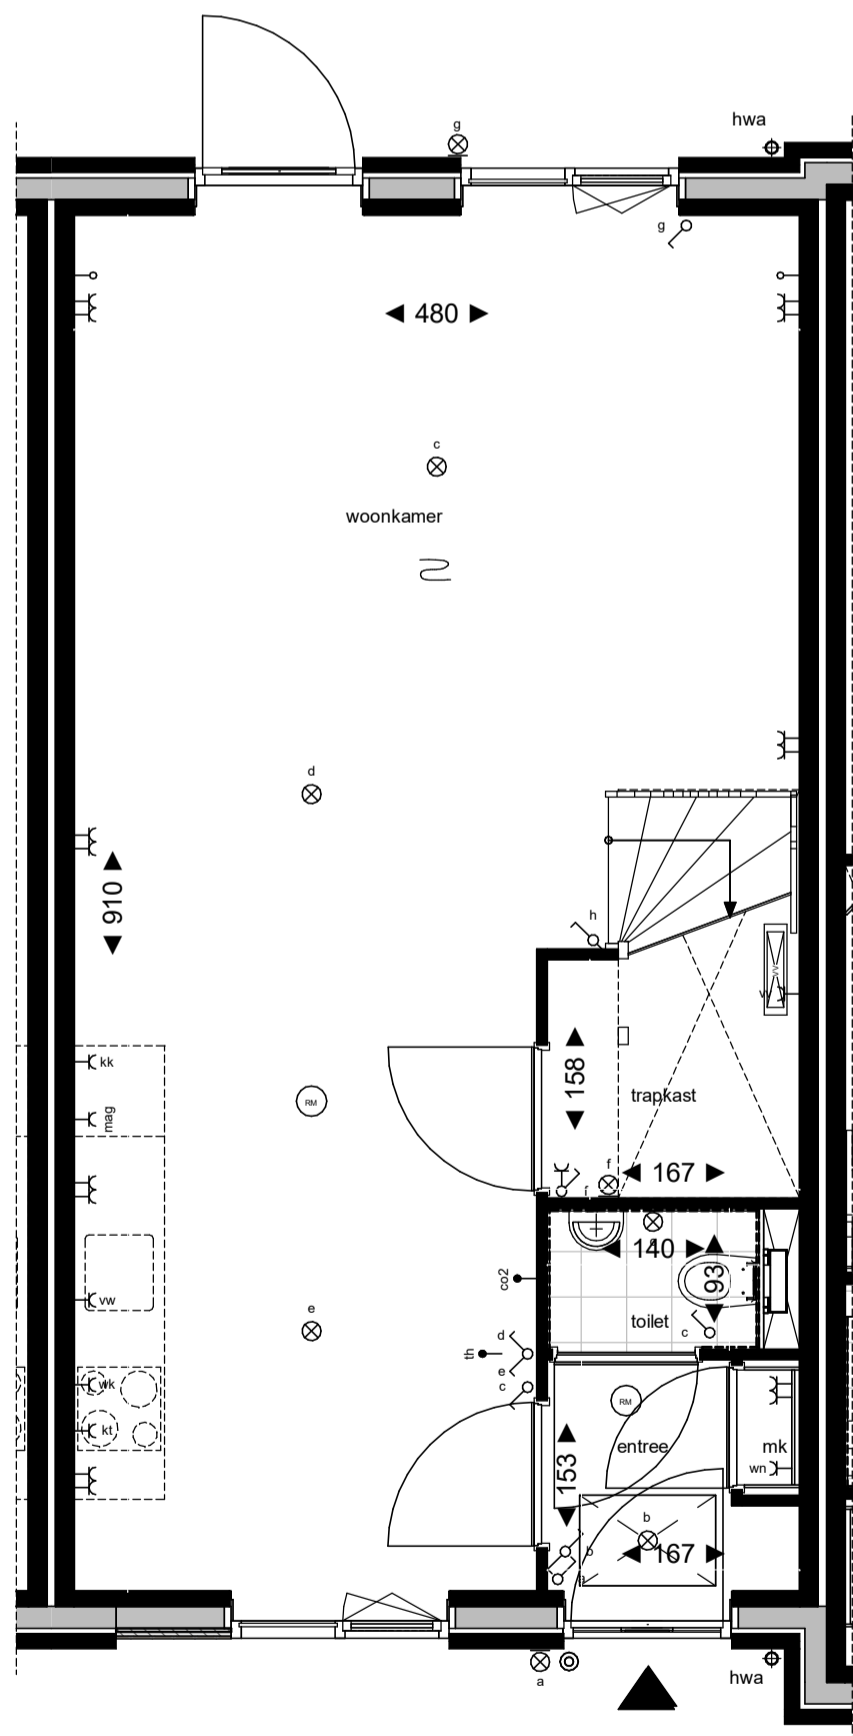


bouwnummer 05 en 22
bouwnummer sp. 13 en 30

begane grond

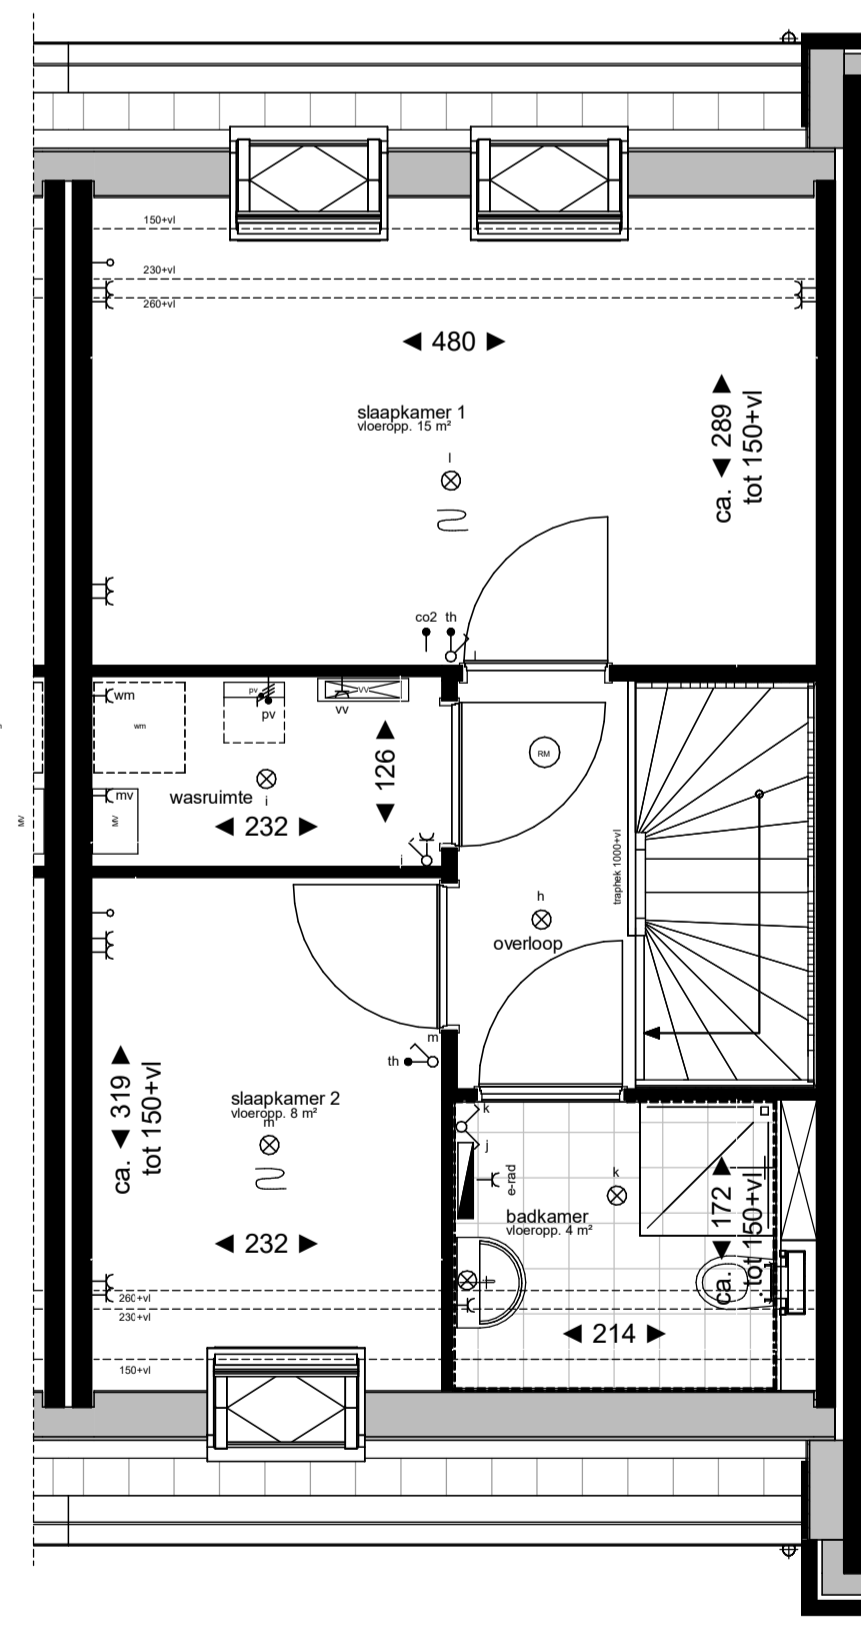

bouwnummer 05 en 22
bouwnummer sp. 13 en 30

eerste verdieping

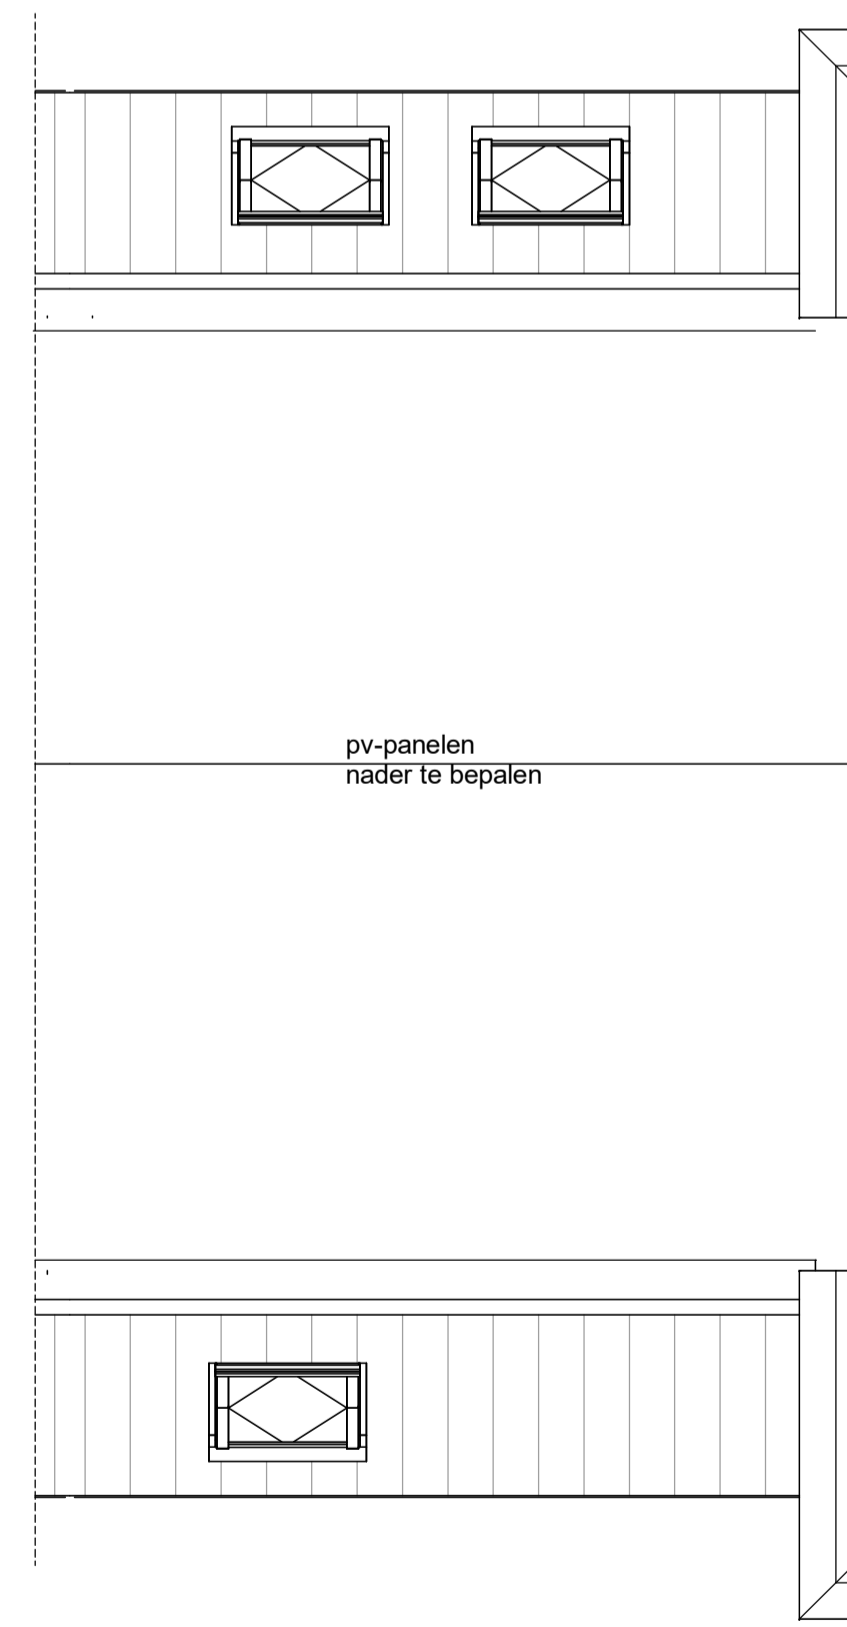

bouwnummer 05 en 22
bouwnummer sp. 13 en 30

tweede verdieping

Renvooi

<ul style="list-style-type: none"> enkele wandcontactdoos dubbele wandcontactdoos perlex tlv elektrisch koken aansluitpunt omvormer pv panelen leiding bedraad leiding niet bedraad (loze leiding) schakelaar enkel schakelaar dubbel schakelaar wissel plafondlichtpunt wandlichtpunt bedrukker betzoemer 	<ul style="list-style-type: none"> mv hoofdbediening th mechanische ventilatie bediening thermostaat co2 CO2 meetstation kk aansluitpunt koelkast o aansluitpunt oven/ combi magnetron vw aansluitpunt vaatwasser ak aansluitpunt afzuigkap opstelplaats wasmachine kookboestel 	<ul style="list-style-type: none"> voerverwarmingsverdeler elektrische radiator knipstuk + matrand, definitieve positie n.b. afhankelijk van indeling vloerplaten rookmelder (aangesloten op lichtnet) ruimte v.v. vloerverwarming vr ventilatierooster doorvalveilig glas douche kraan hemelwaterafvoer n.o. noodoverstort 	<ul style="list-style-type: none"> omvormer pv pv mechanische ventilatie unit toegang woning
---	---	---	--



weusten liedenbaum
architecten

Utrechtseweg 310-809
6812 AR Arnhem

026 443 6972
info@weustenliedenbaum.nl
www.weustenliedenbaum.nl

Project Zuidbroek, Roosterkwartier te Apeldoorn

Opdrachtgever BNC Ontwikkeling

Onderdeel bouwnummer 5, 13, 22 en 30

Datum 11-09-2024

Wijziging B Wijziging C

Wijziging D Wijziging E

Wijziging F Wijziging G

Project nummer 22- 2304

Status definitief

Schaal 1:50

Getekend AvdB

Tekening nummer VK.005