


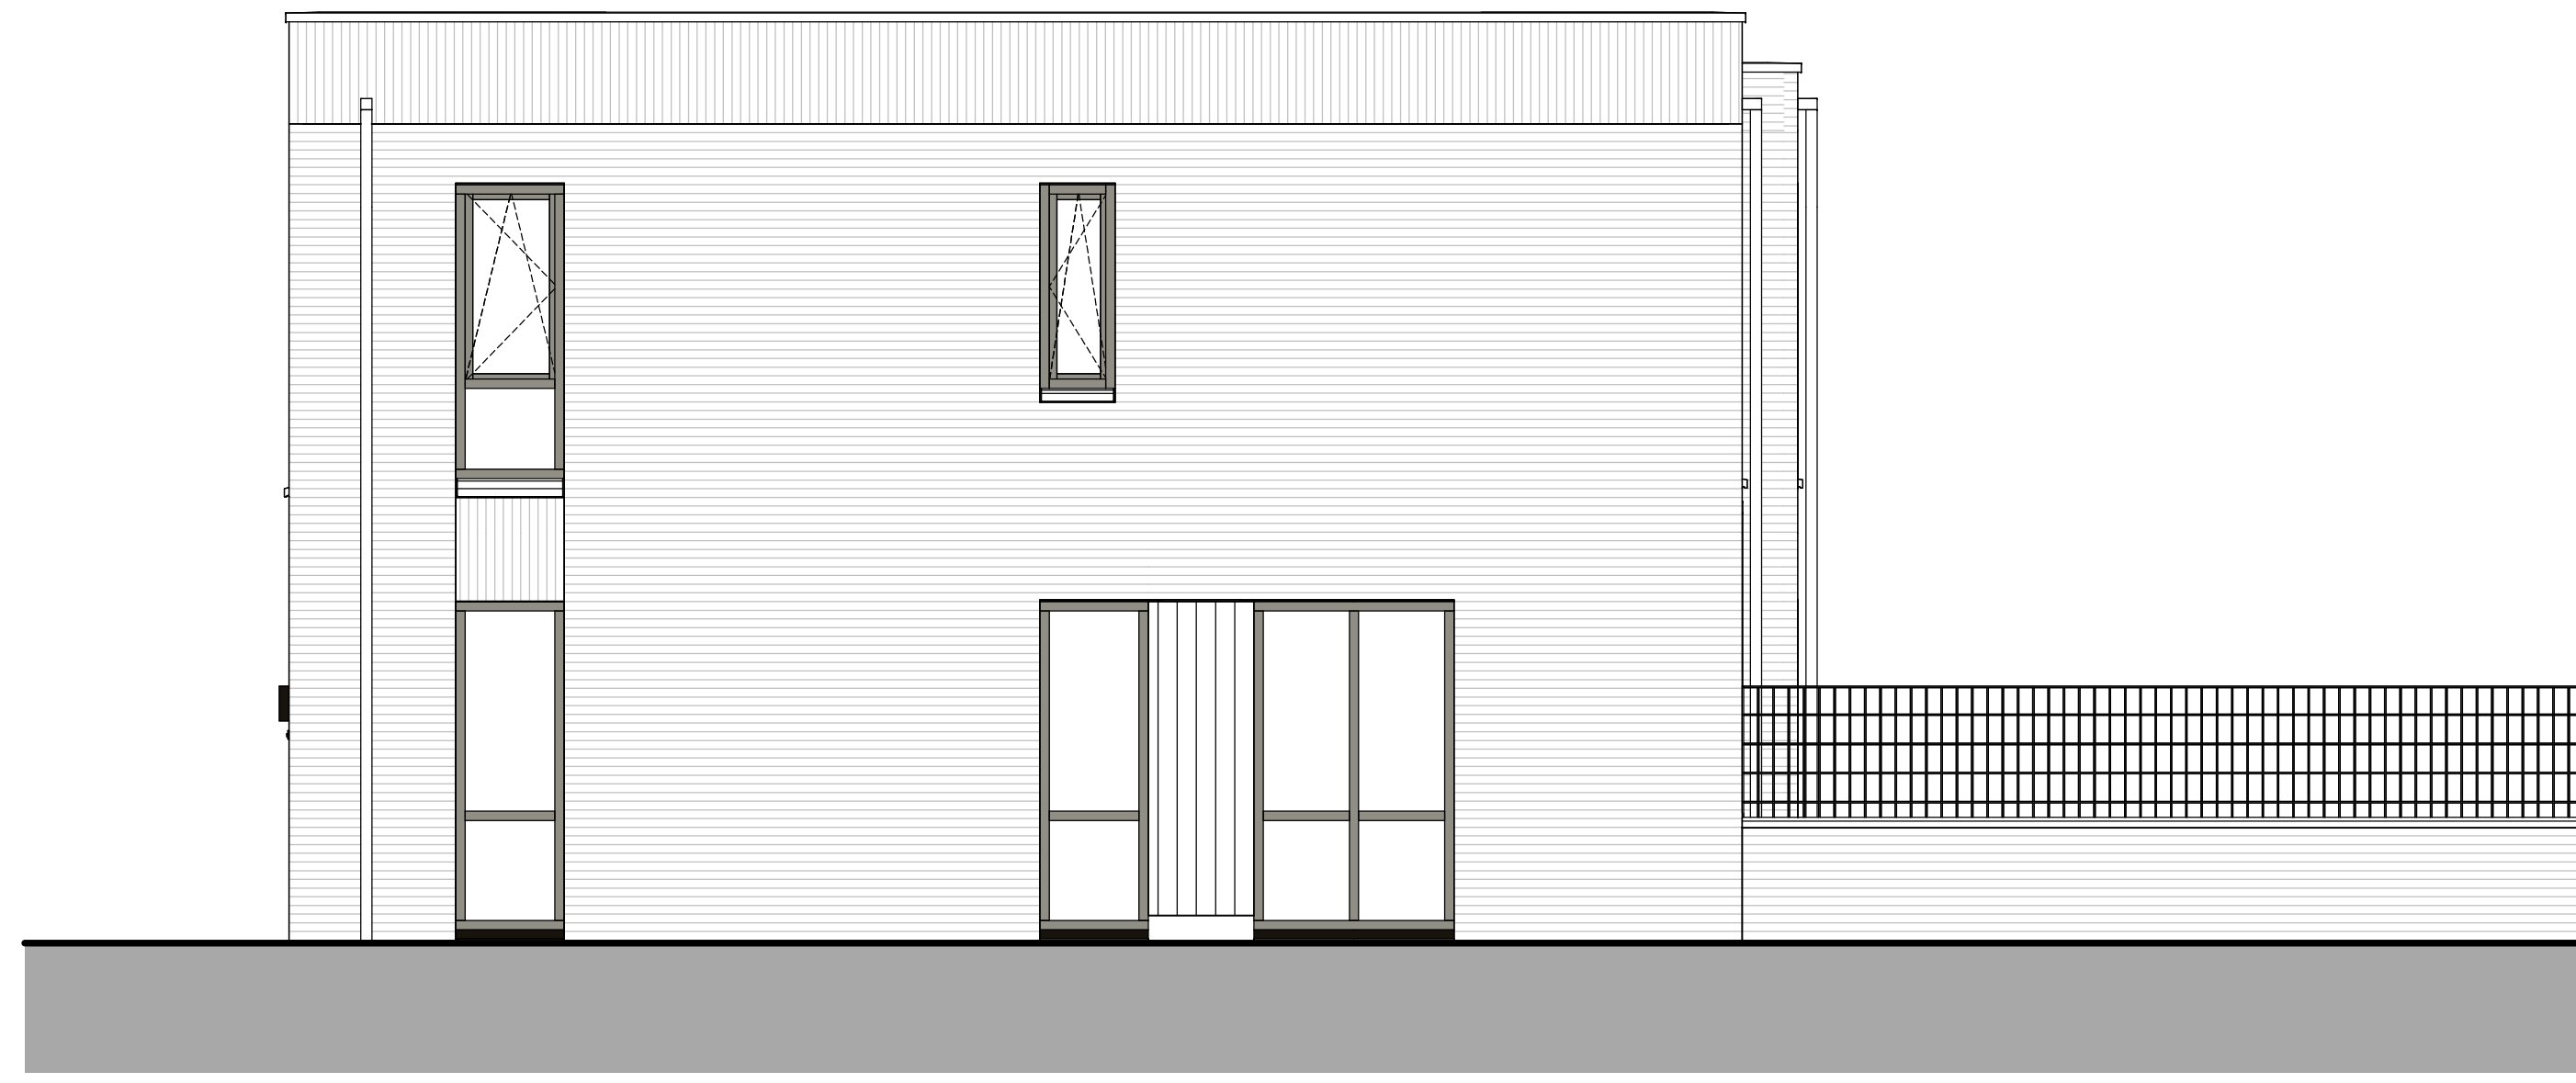

bouwnummer 06 en 23
bouwnummer sp. 12 en 29

voorgevel




bouwnummer 06 en 23
bouwnummer sp. 12 en 29

rechter zijgevel




bouwnummer 06 en 23
bouwnummer sp. 12 en 29

achtergevel

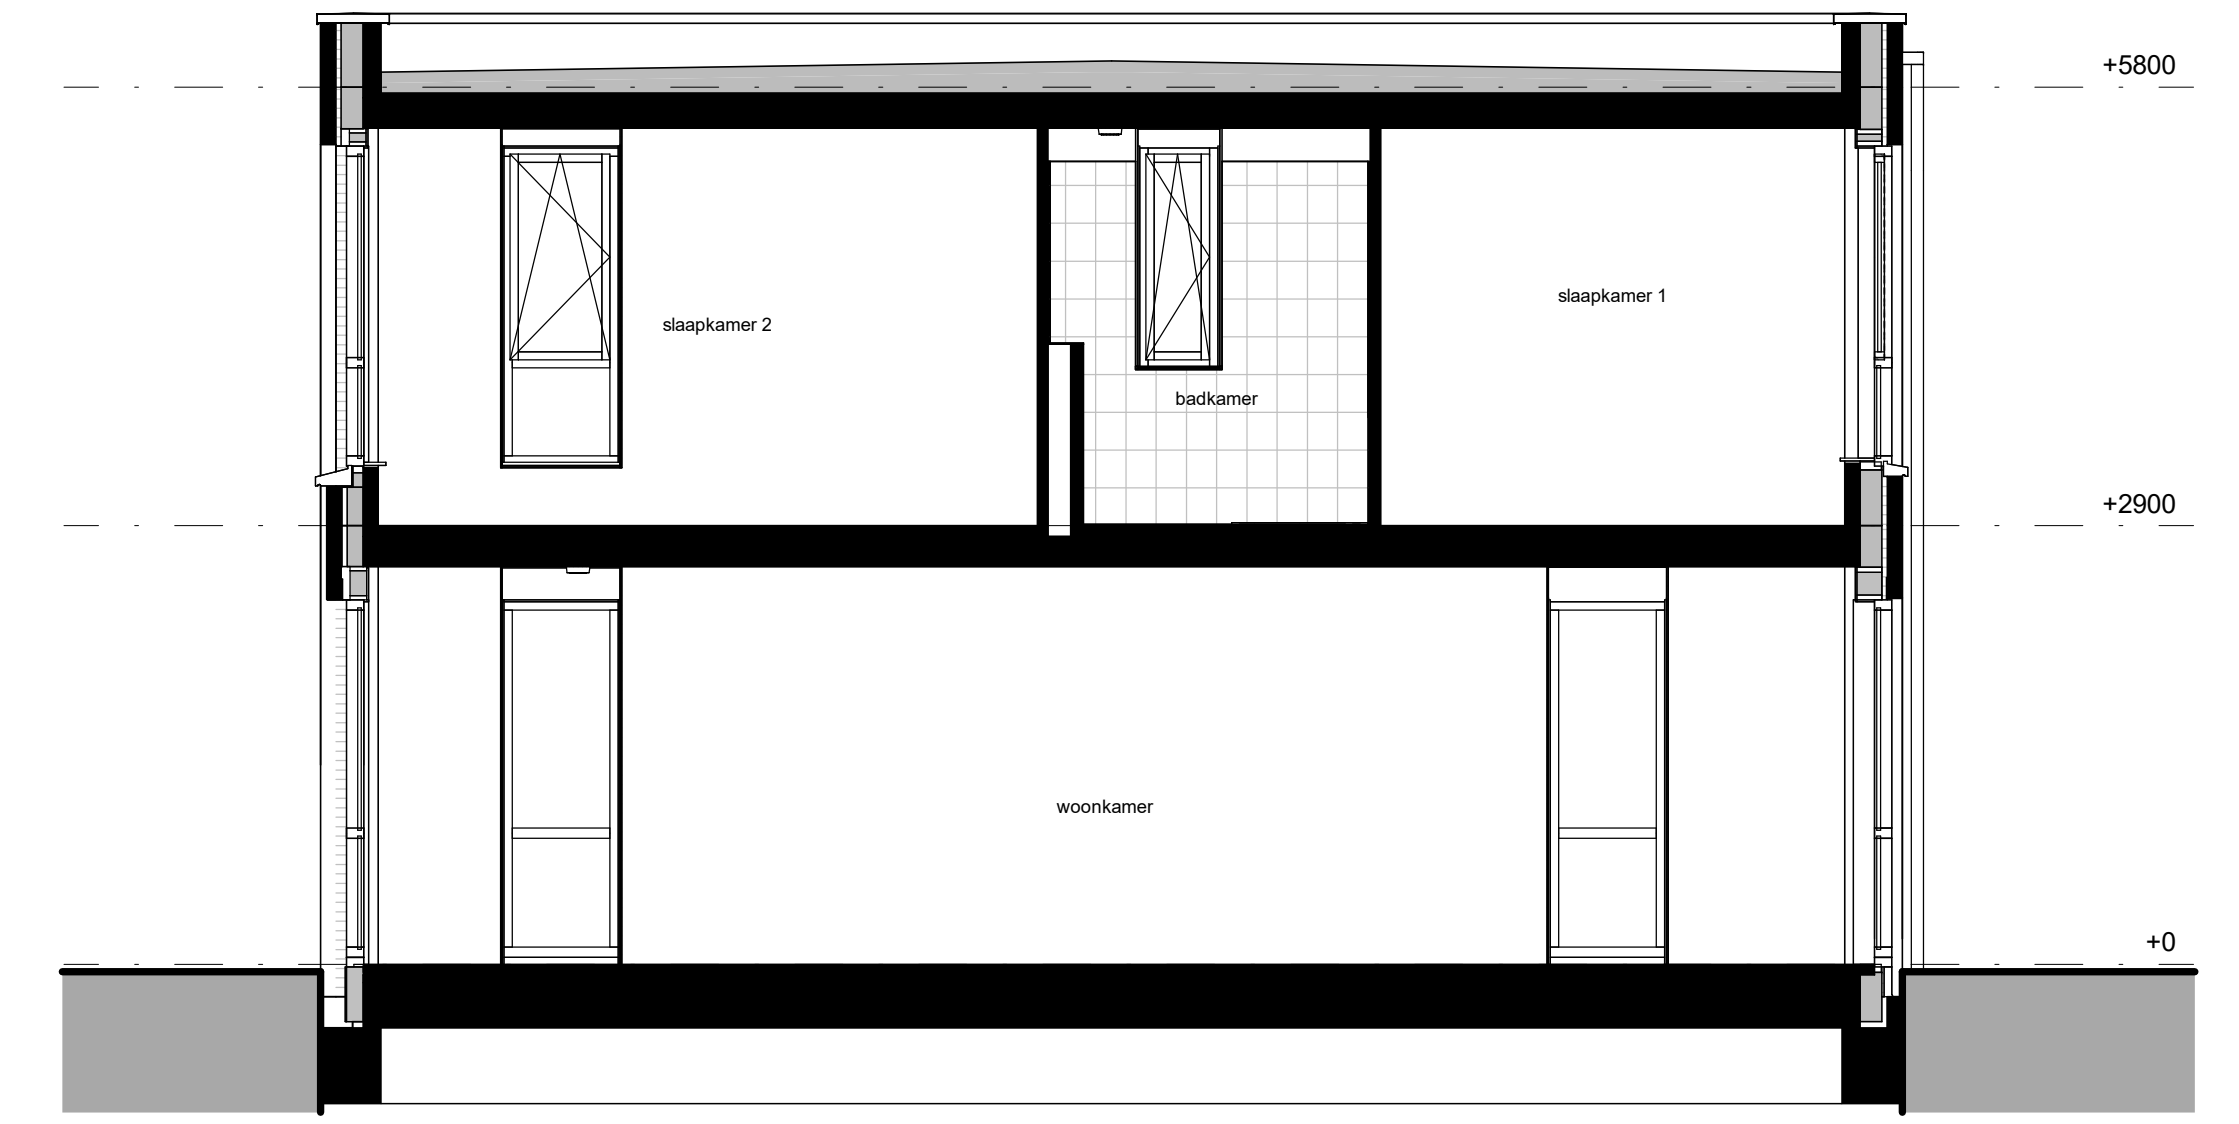


doorsnede

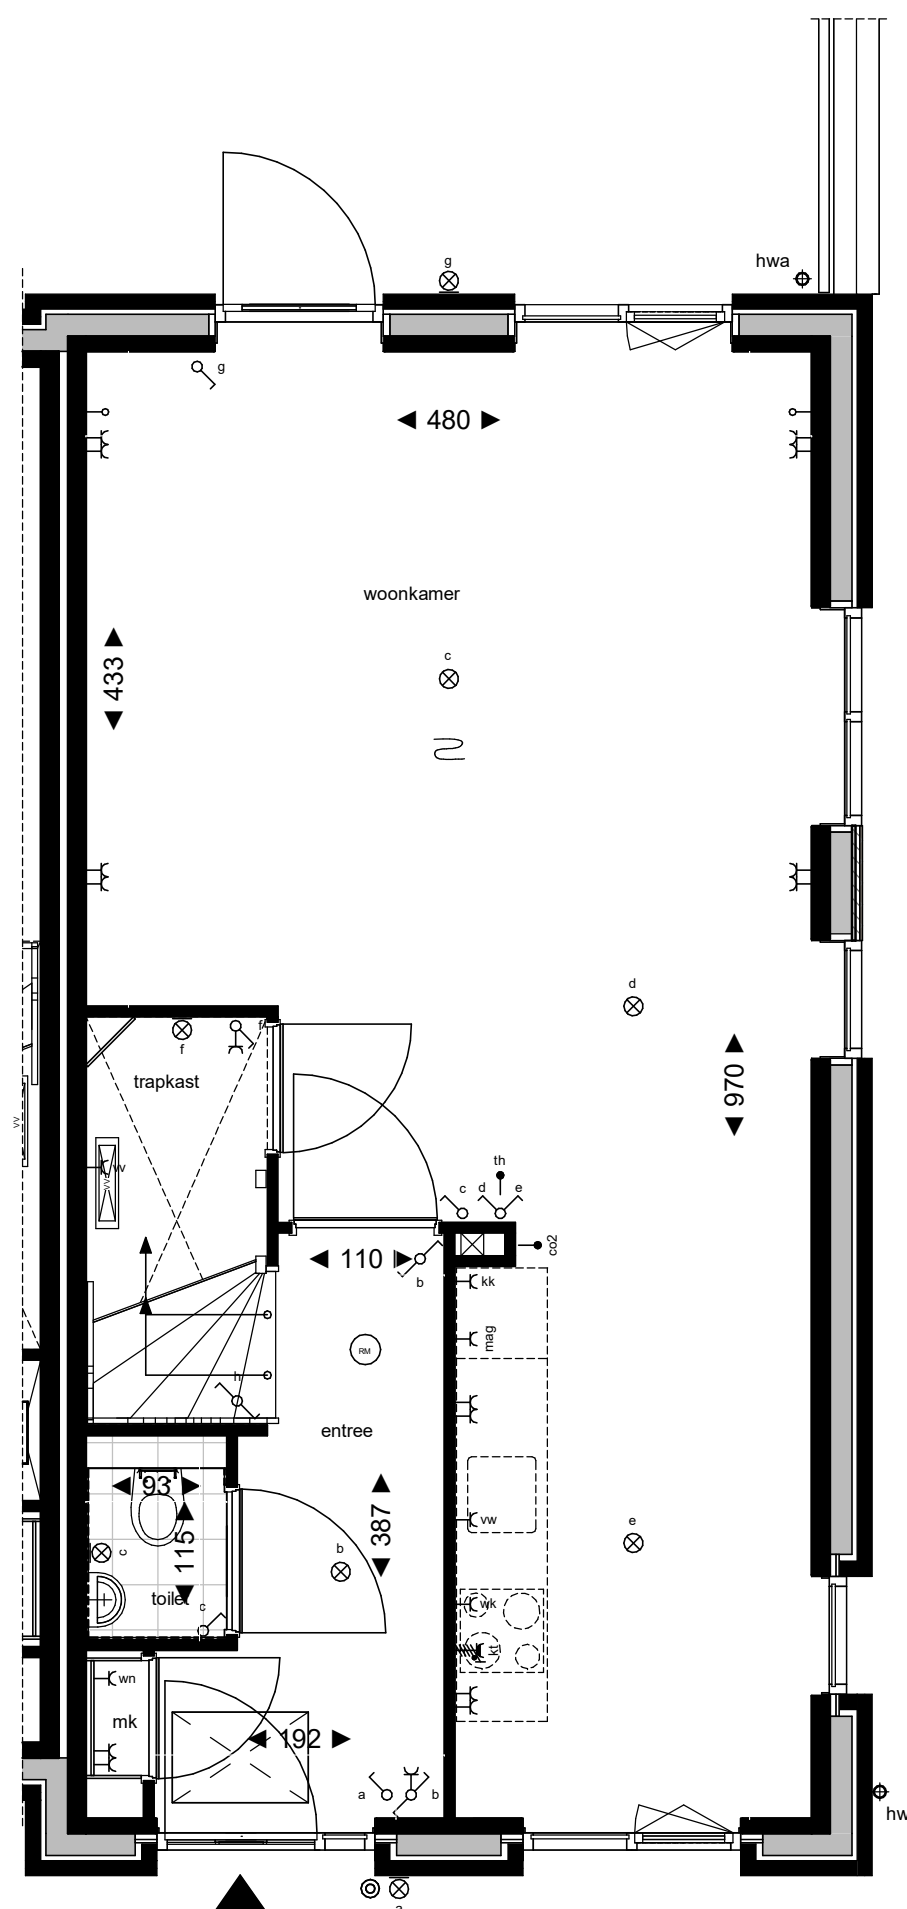


bouwnummer 06 en 23
bouwnummer sp. 12 en 29

begane grond

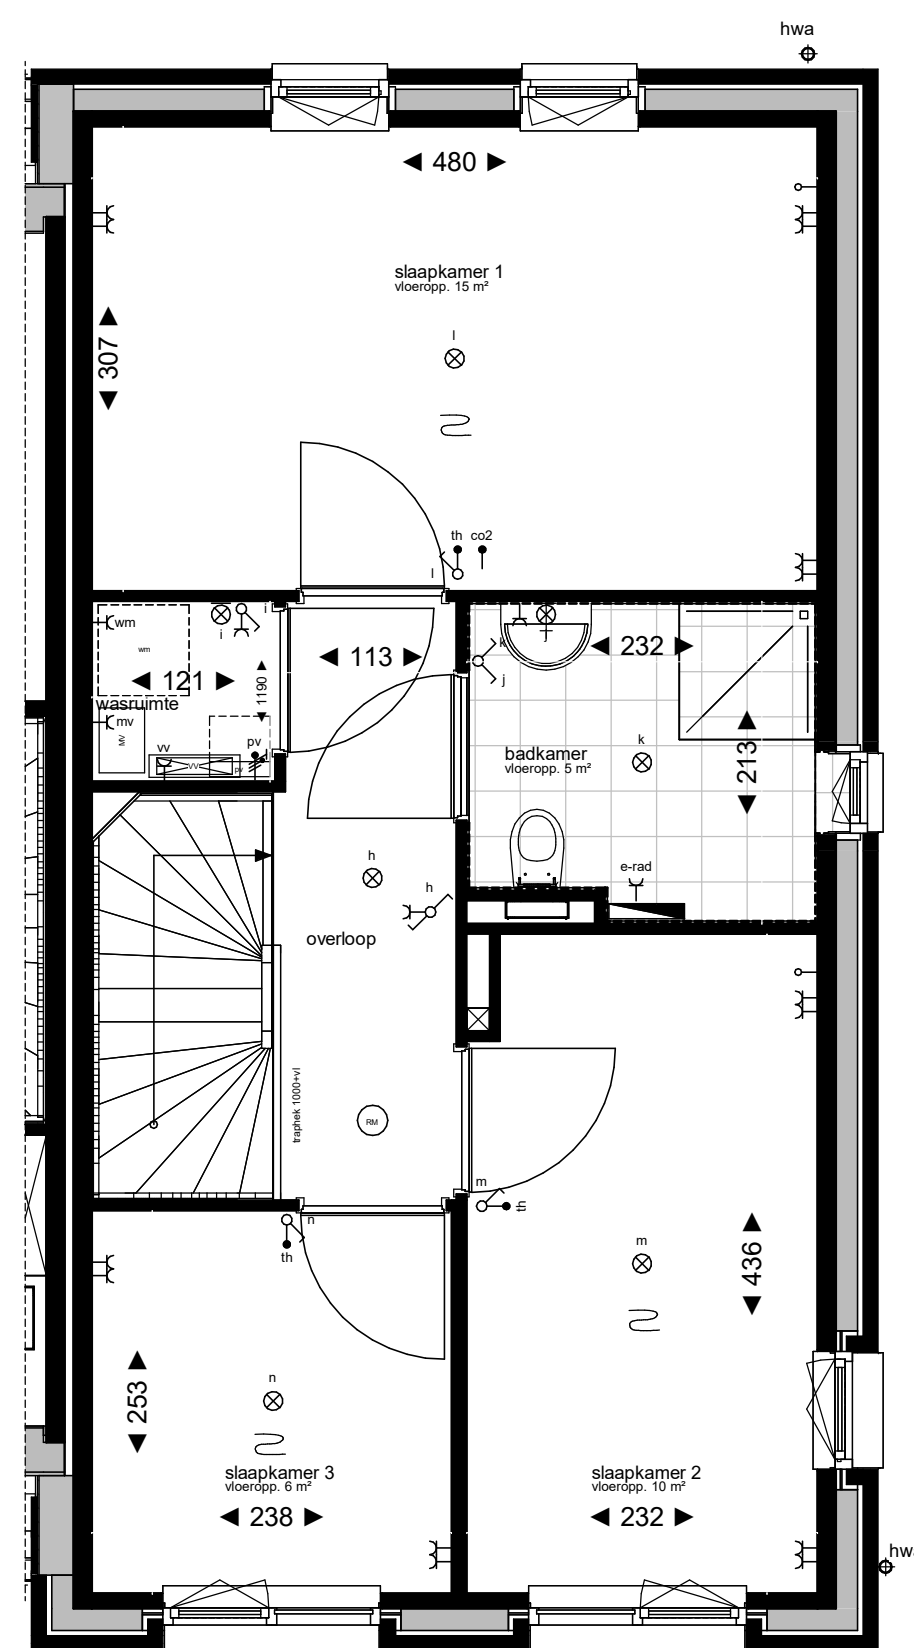

bouwnummer 06 en 23
bouwnummer sp. 12 en 29

eerste verdieping

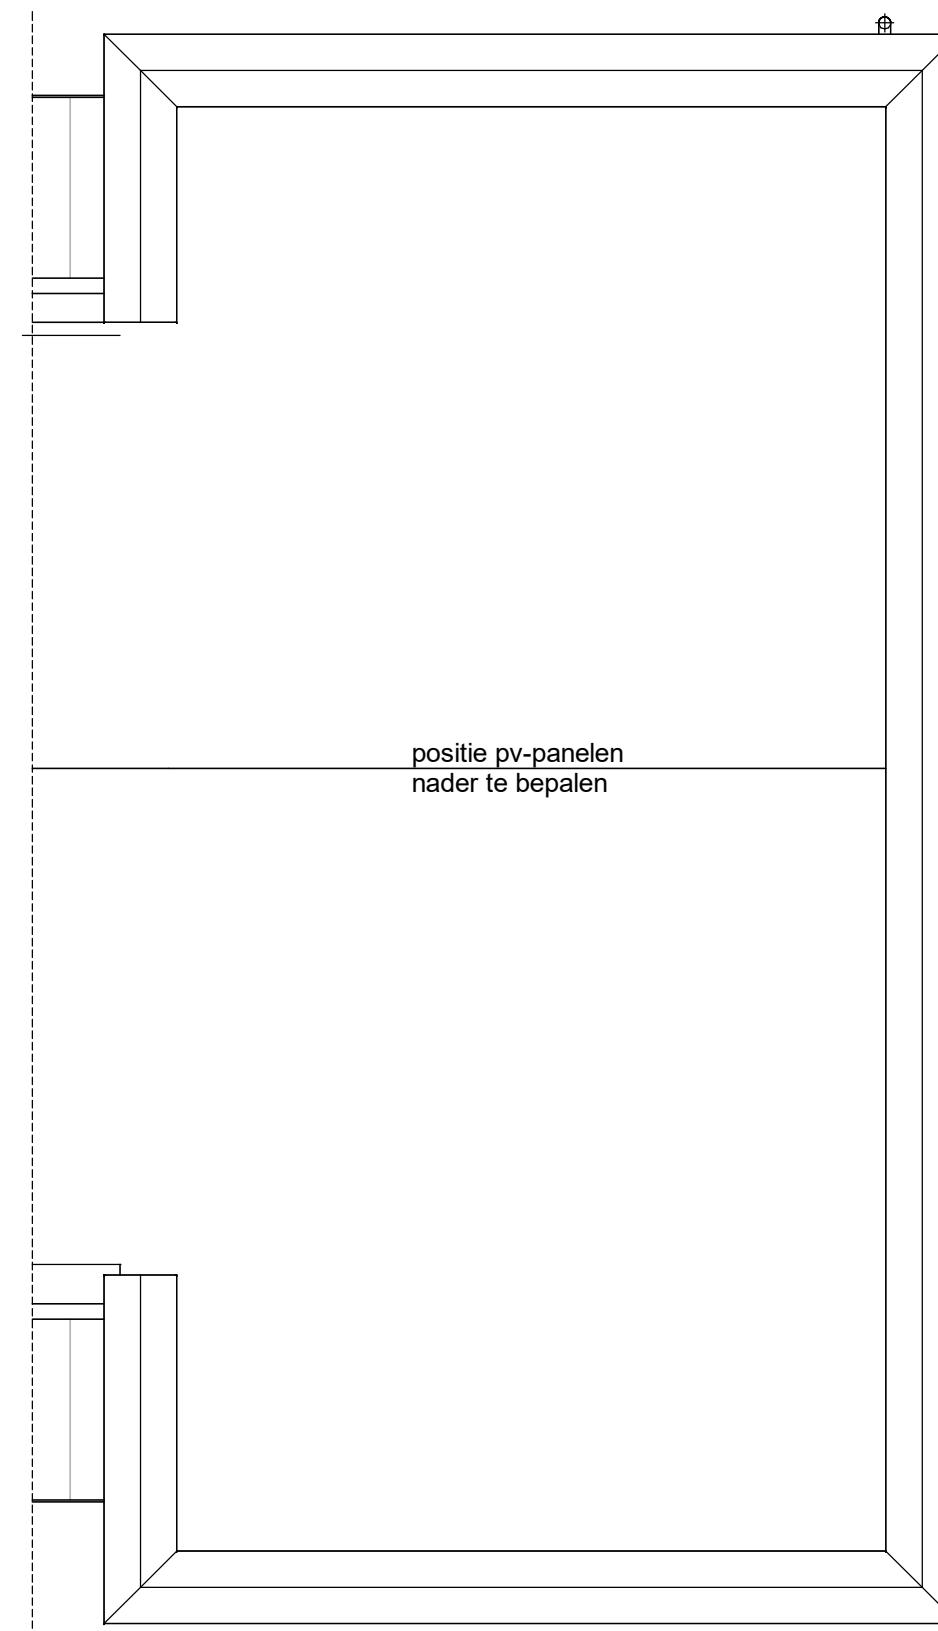

bouwnummer 06 en 23
bouwnummer sp. 12 en 29

tweede verdieping

Renvooi



weusten liedenbaum
architecten

Utrechtseweg 110-809
6812 AR Arnhem
026 443 6972
info@weustenliedenbaum.nl
www.weustenliedenbaum.nl

Project
Zuidbroek, Roosterkwartier te Apeldoorn

Opdrachtgever
BNC Ontwikkeling

Onderdeel
bouwnummer 6, 12, 23 en 29

Datum
11-09-2024

Wijziging A

Wijziging B

Wijziging C

Wijziging D

Wijziging E

Wijziging F

Wijziging G

Project nummer

22- 2304

Status

definitief

Schaal

1:50

Getekend

AvdB

Tekening nummer

VK.006