



bouwnummer 07 en 24

voorgevel




bouwnummer 07 en 24

linker zijgevel




bouwnummer 07 en 24

achtergevel

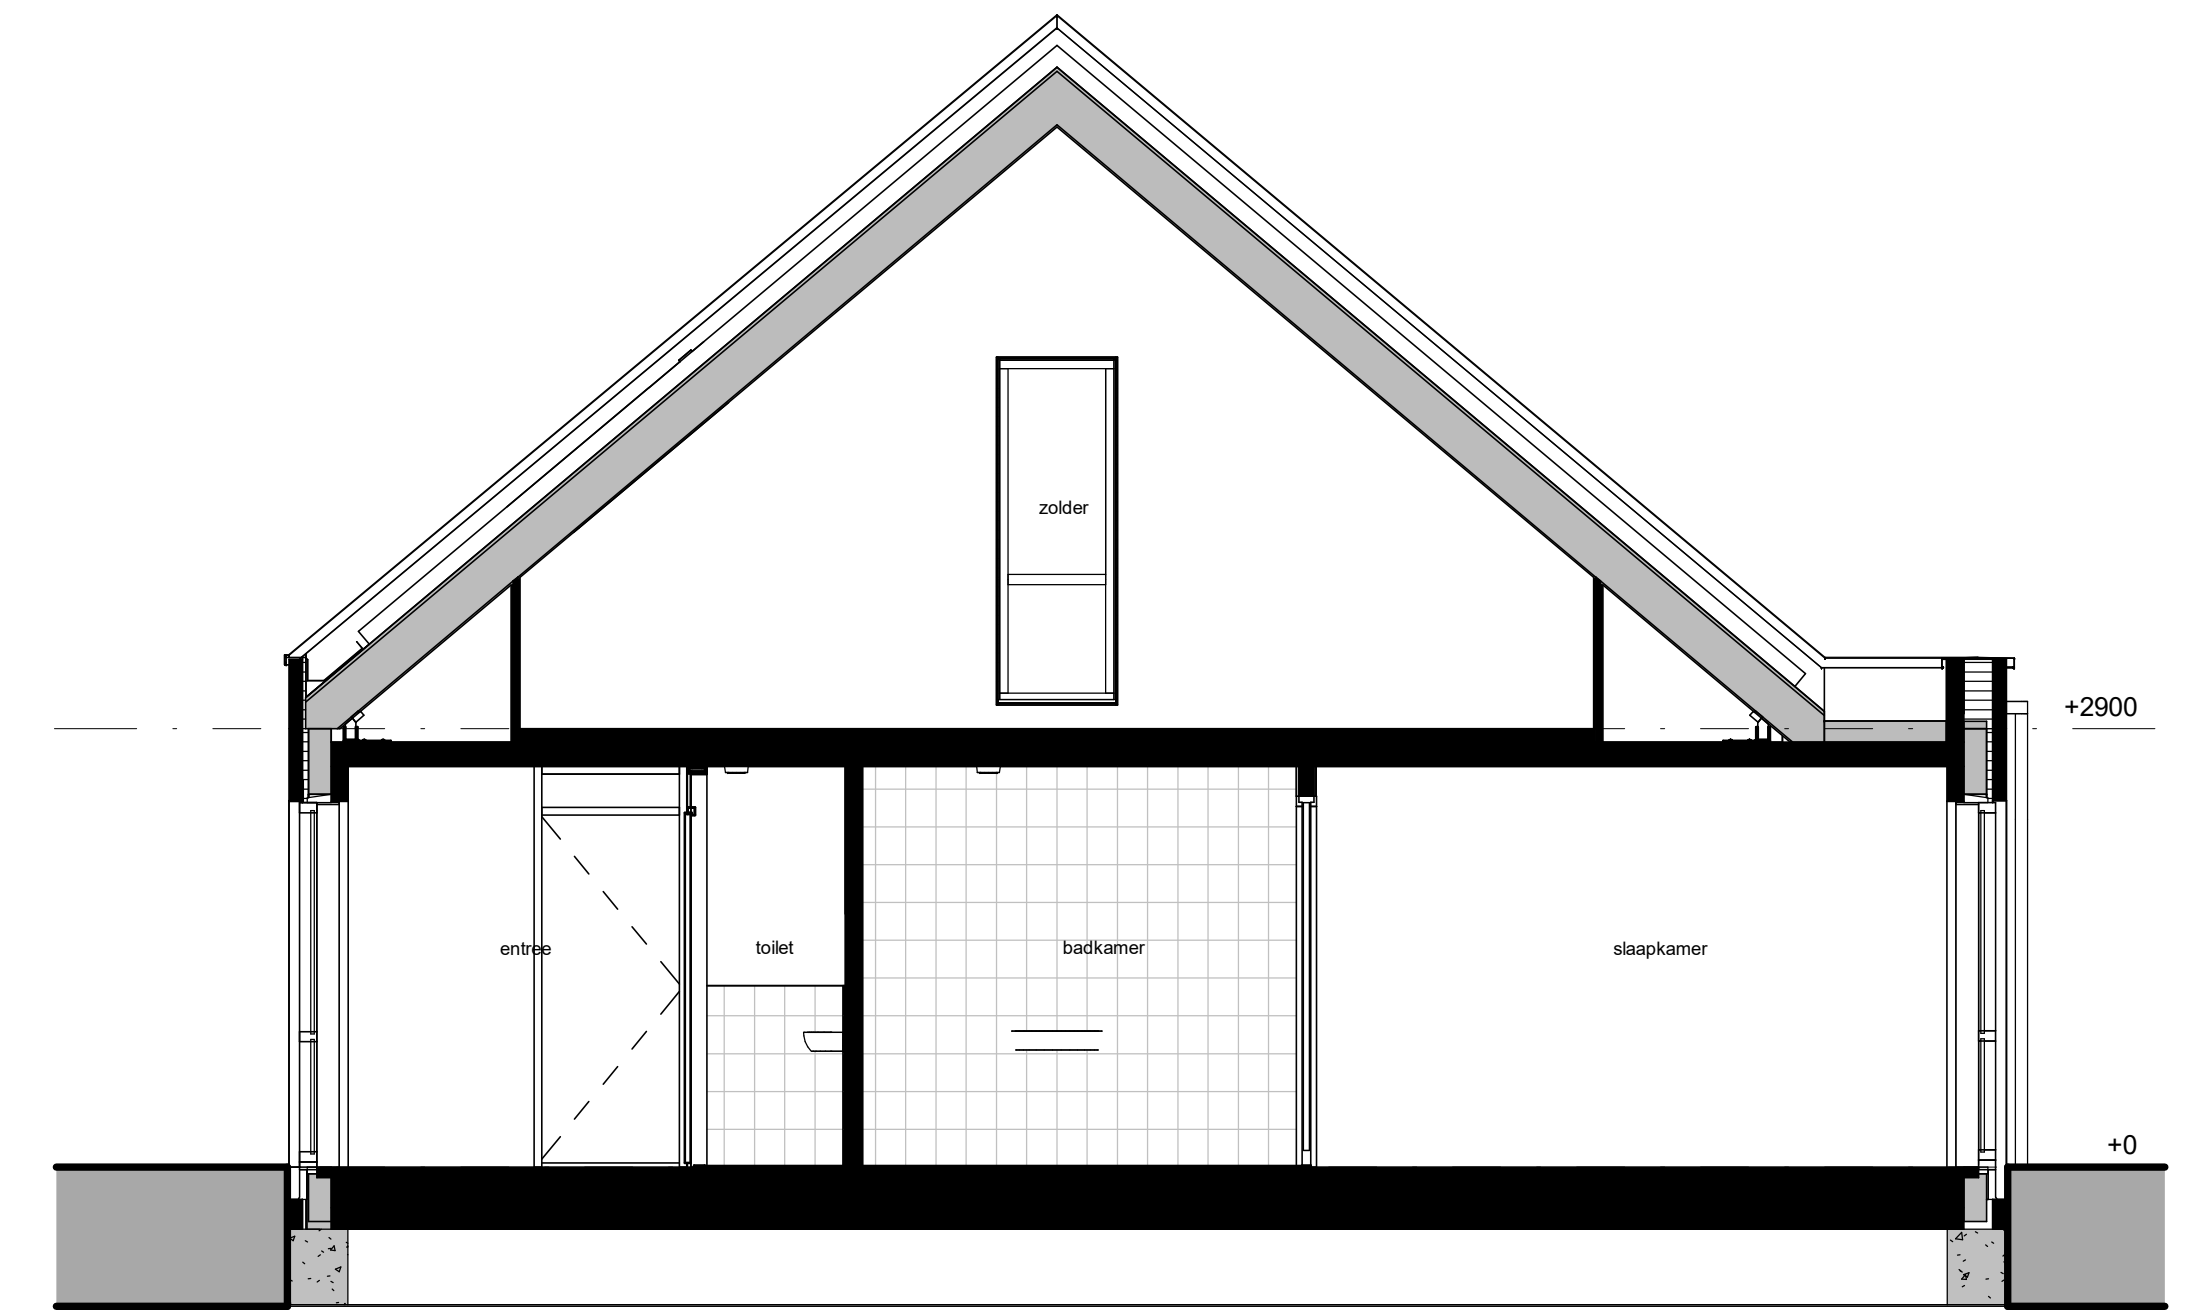


doorsnede BB

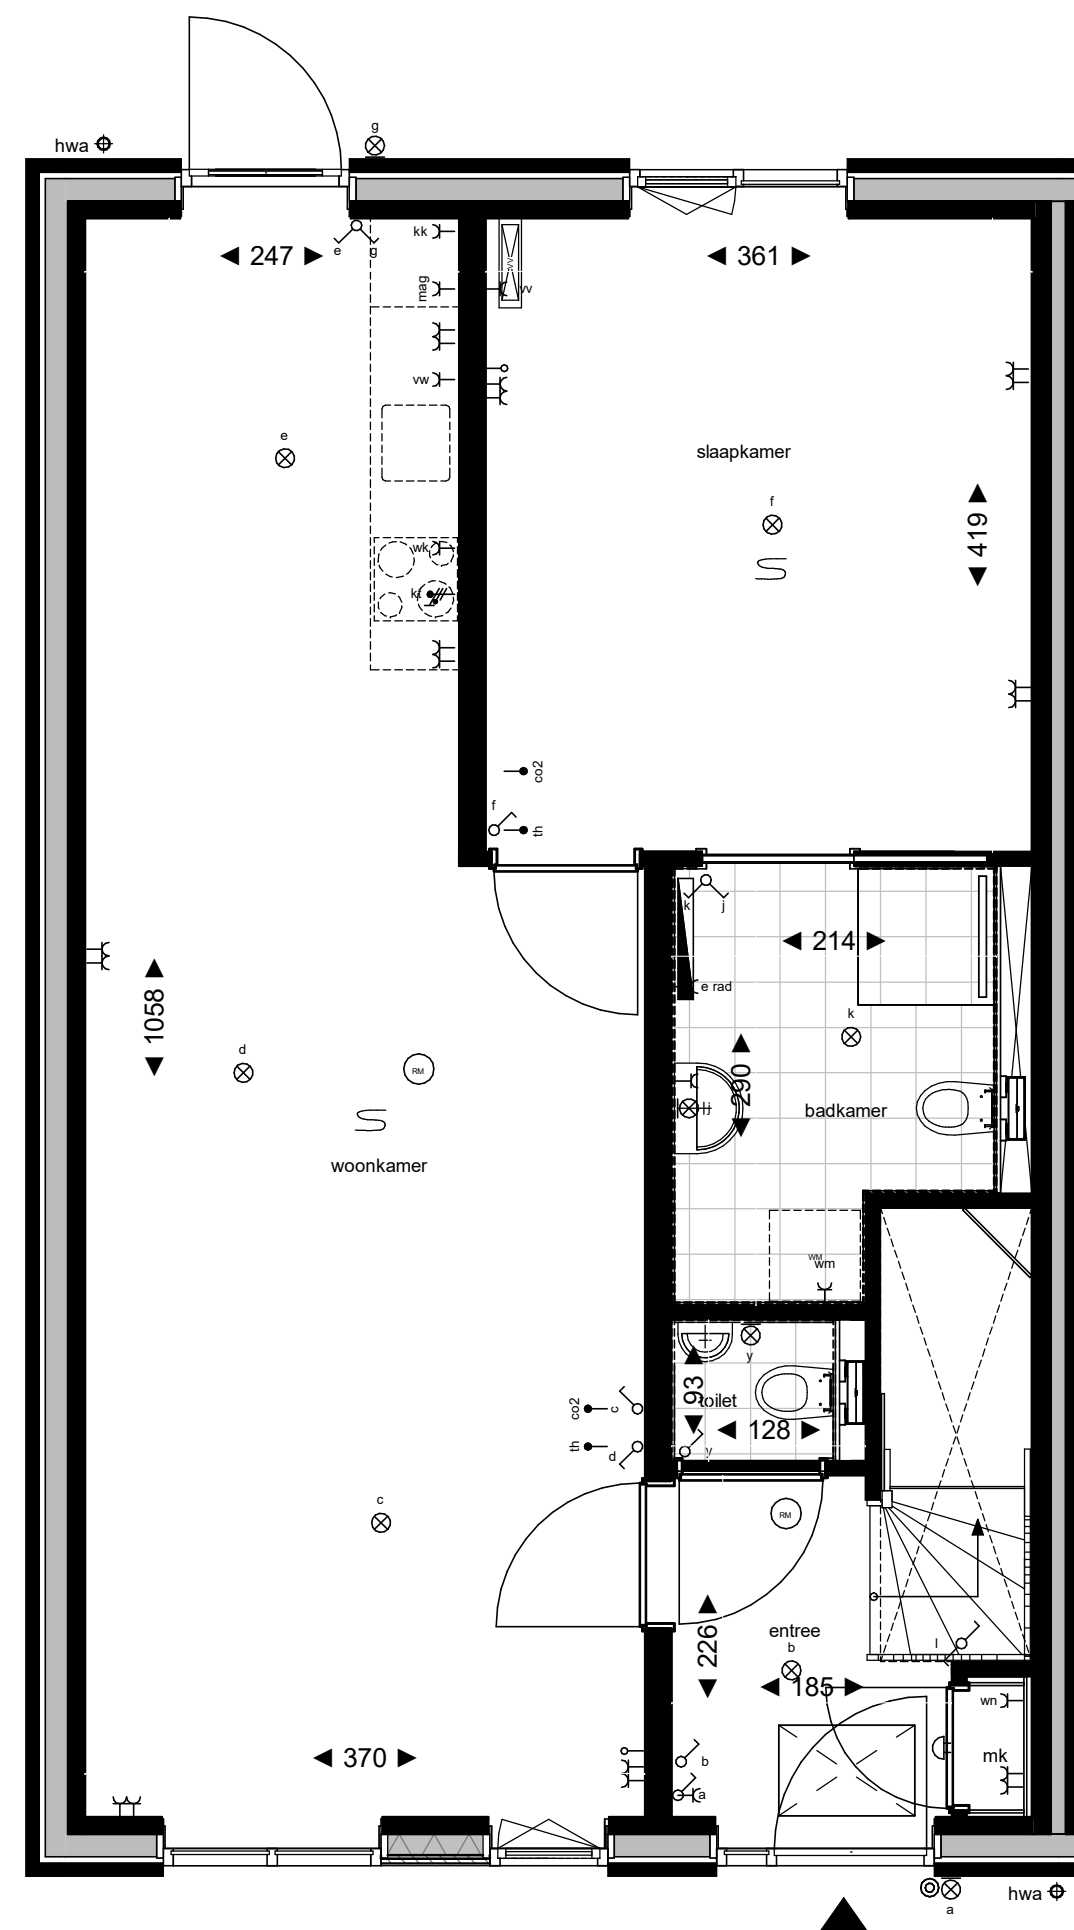

bouwnummer 07 en 24

begane grond

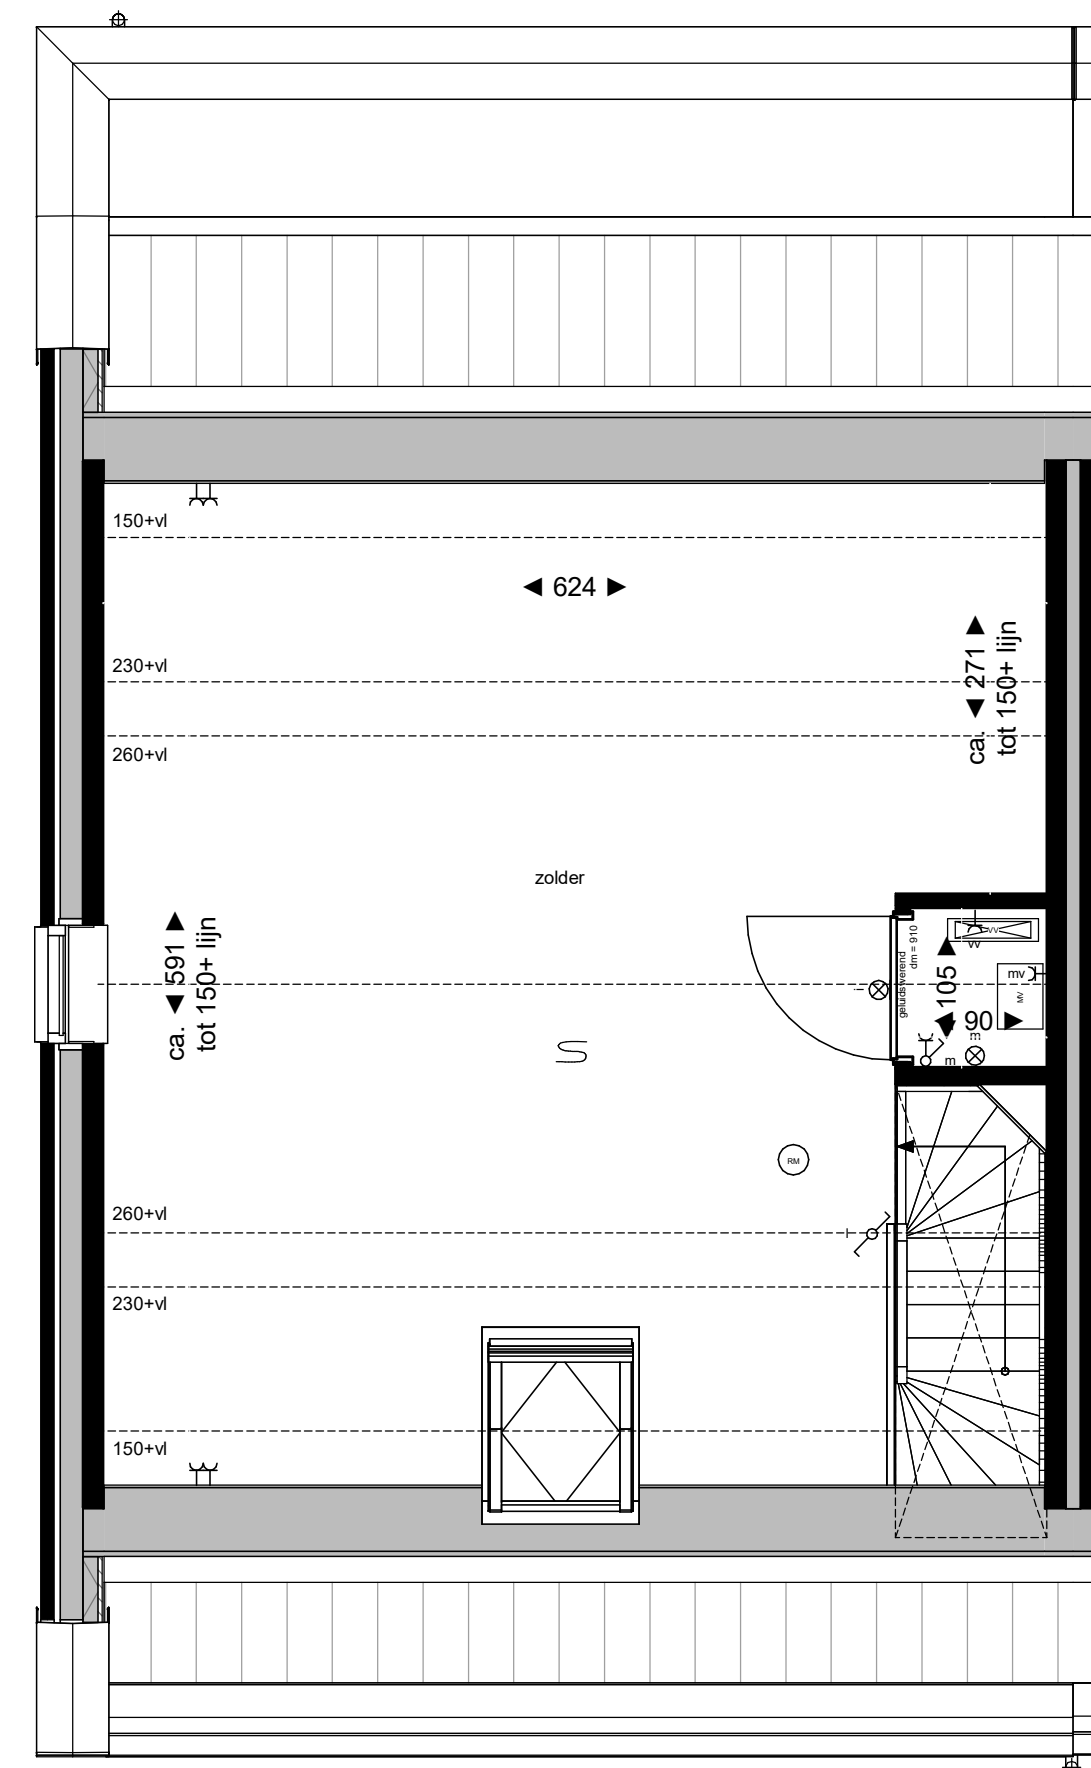

bouwnummer 07 en 24

eerste verdieping

### Renvooi

enkele windcontactdoos	mv hoofdbediening	voerverwarmingsverdeler	mechanische ventilatie unit
dubbele windcontactdoos	th mechanische ventilatie bediening thermostaat	elektrische radiator	toegang woning
perlex tvv elektrisch koken	co2 CO2 meetstation	knippluik + matrand, definitieve postje n.l.b. afhankelijk van indeling vloerplaten	
leiding bedraad	kk aansluitpunt kookkast	o aansluitpunt oven/ combi magnetron	
leiding niet bedraad (bize leiding)	vw aansluitpunt vaatwasser	ak aansluitpunt afzuigkap	
schakelaar enkel	RM rookmelder (aangesloten op lichtnet)		
schakelaar dubbel	opstapplaats wasmachine	ruimte v.v. vloerverwarming	
schakelaar wissel	kk kookbooster	vt ventilatierooster	
plafondlichtpunt		doorvalveilig glas	
wandlichtpunt		heme/waterafvoer	
bedrukker			
belzoemer			



**weusten liedenbaum**  
architecten

Utrechtseweg 110-809  
6812 AR Arnhem  
026 443 6972  
info@weustenliedenbaum.nl  
www.weustenliedenbaum.nl

Project Zuidbroek, Roosterkwartier te Apeldoorn

Opdrachtgever BNC Ontwikkeling

Onderdeel bouwnummer 07 en 24

Datum 11-09-2024

Wijziging A

Wijziging B

Wijziging D

Wijziging F

Project nummer

22-2304

Status

Concept

Schaal

1:50

Getekend

Avdb

Tekening nummer

VK.007