





voorgevel




achtergevel

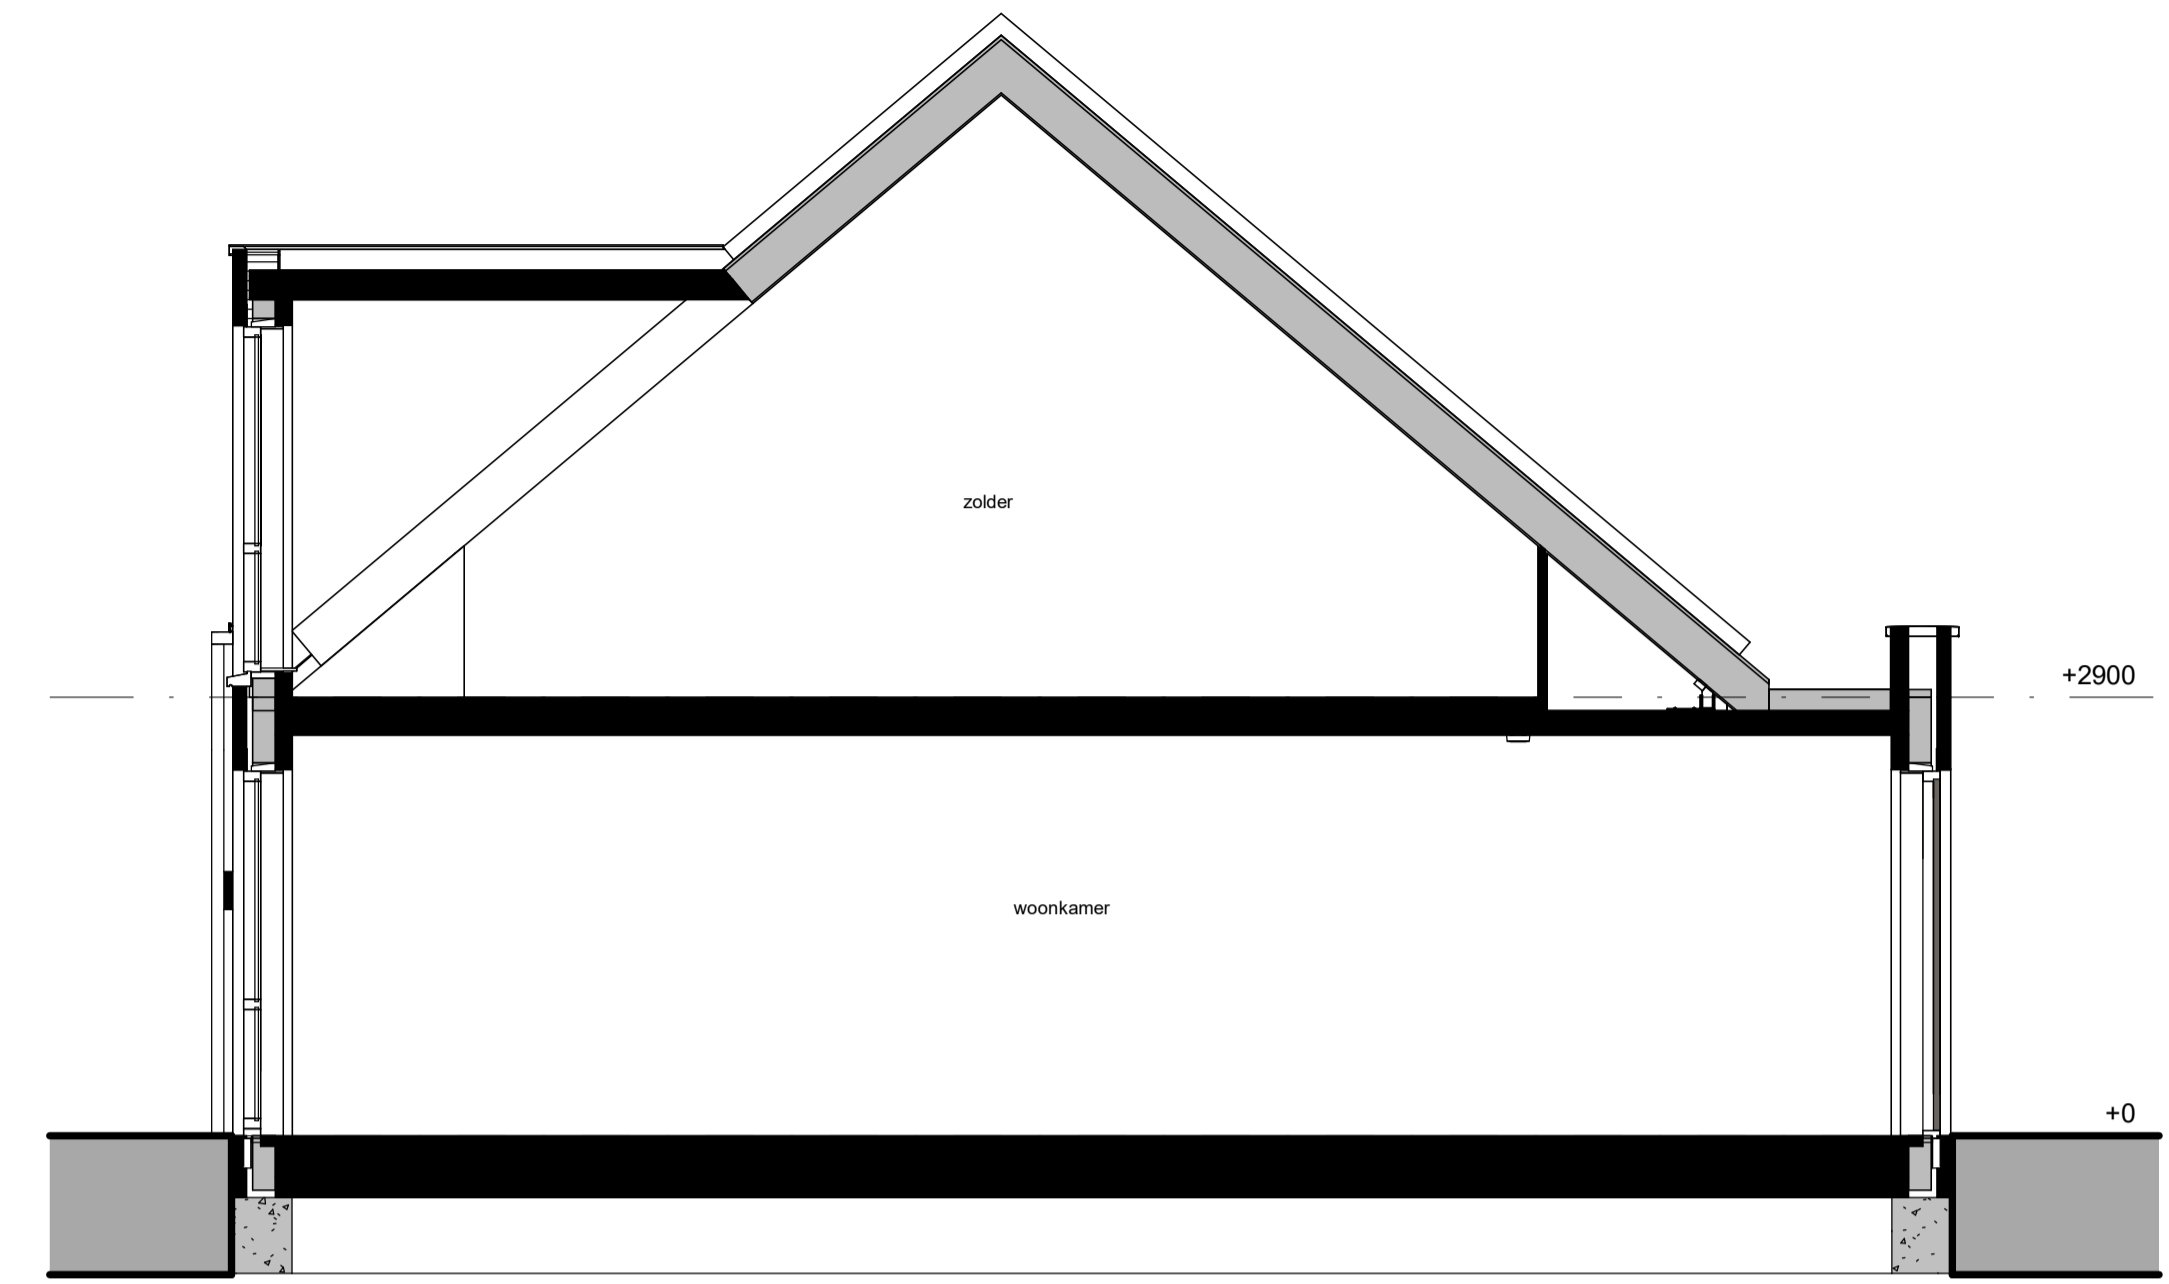

doorsnede BB

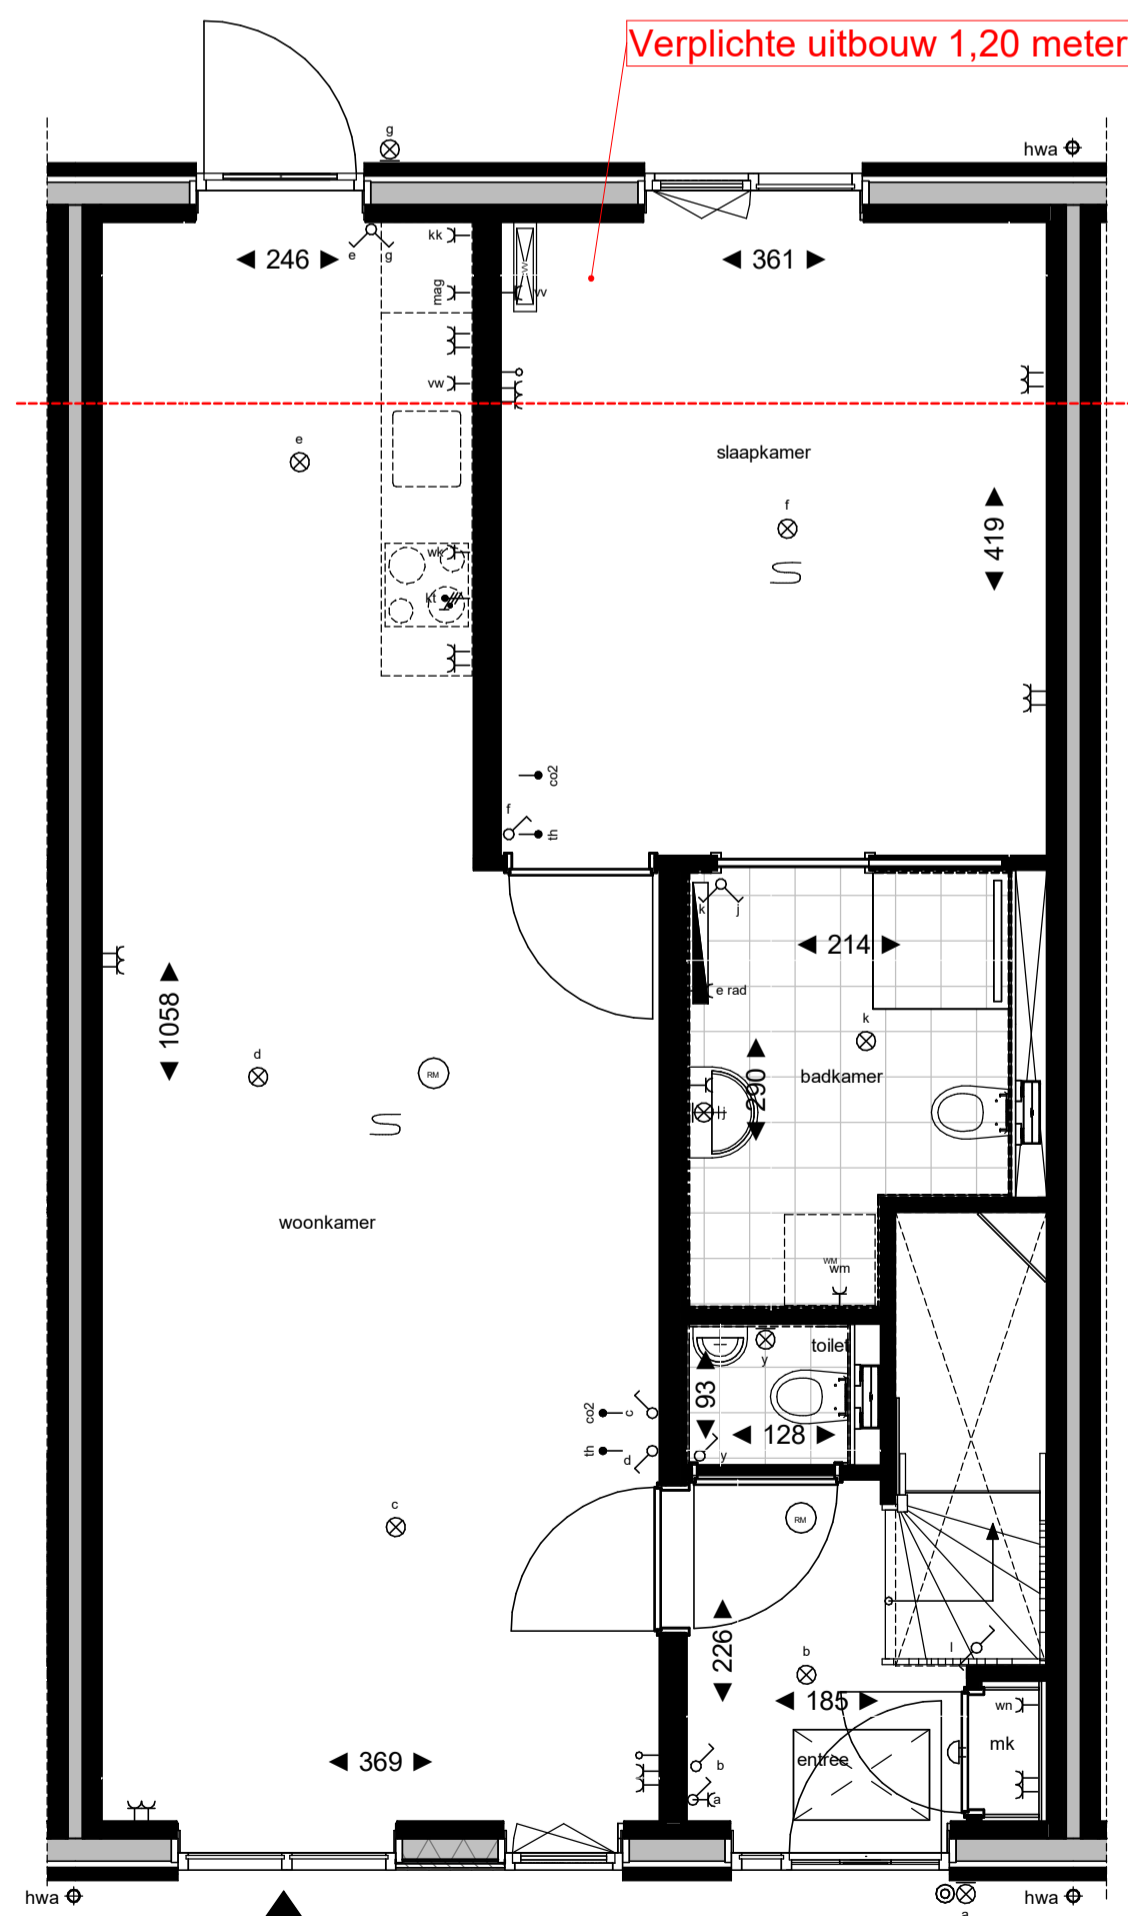

begane grond

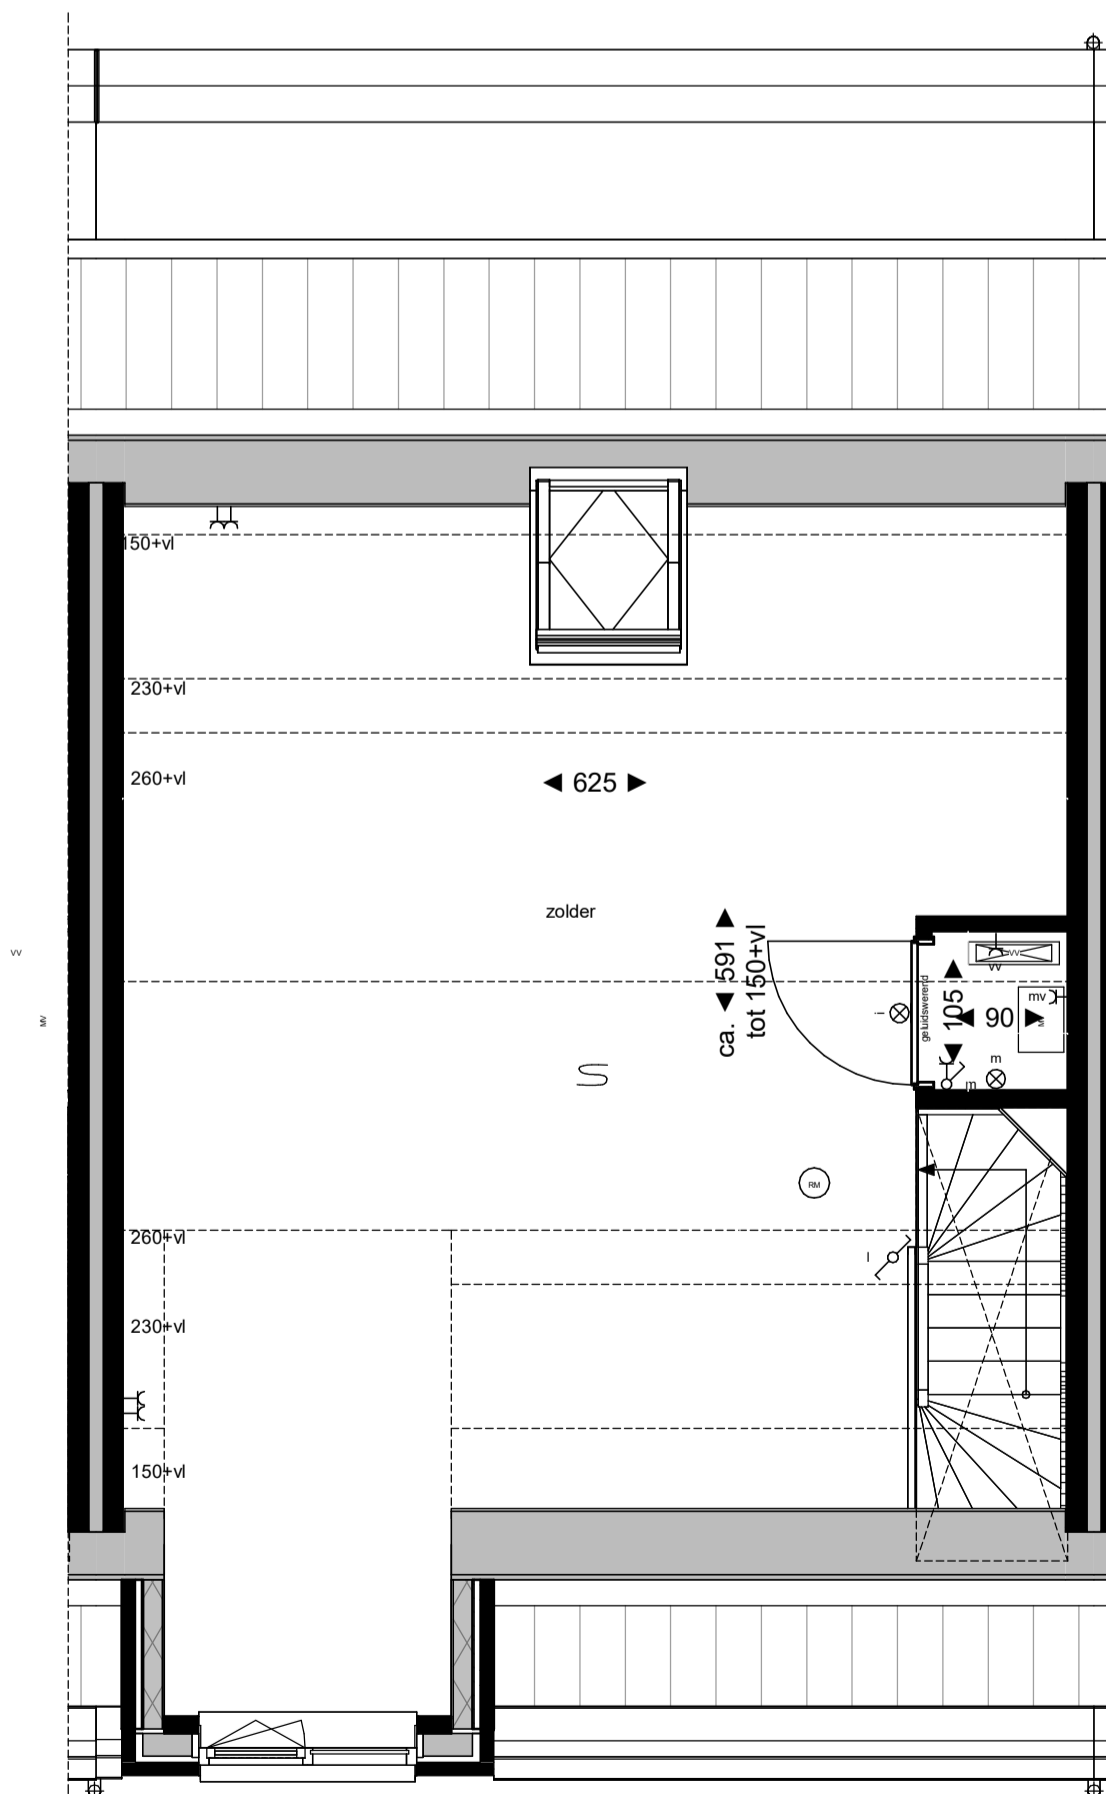

eerste verdieping

### Renvooi

<ul style="list-style-type: none"> <li>Y enkele wandcontactdoos</li> <li>Y dubbele wandcontactdoos</li> <li>perlex tbv elektrisch koken</li> <li>↑ leiding bedraad</li> <li>↑ leiding niet bedraad (keuze leiding)</li> <li>schakelaar enkel</li> <li>schakelaar dubbel</li> <li>schakelaar wissel</li> <li>⊙ plafondlichtpunt</li> <li>⊙ wandlichtpunt</li> <li>⊙ bedrukker</li> <li>↻ bezoemer</li> </ul>	<ul style="list-style-type: none"> <li>mv hoofdbediening</li> <li>th mechanische ventilatie</li> <li>co2 bediening thermostaat</li> <li>kk aansluitpunt koelkast</li> <li>o aansluitpunt oven/ combi magnetron</li> <li>vw aansluitpunt vaatwasser</li> <li>ak aansluitpunt afzuigkap</li> <li>wms opstelplaats wasmachine</li> <li>kooktoestel</li> </ul>	<ul style="list-style-type: none"> <li>voerverwarmingsverdeler</li> <li>elektrische radiator</li> <li>kruplank + matrand, definitieve positie n.l.b. afhankelijk van indeling vloerplaten</li> <li>RM rookmelder (aangesloten op lichtnet)</li> <li>ruimte v.v. vloerverwarming</li> <li>vr ventilatorrooster</li> <li>doorveilig glas</li> <li>hemelwaterafvoer</li> </ul>	<ul style="list-style-type: none"> <li>mv mechanische ventilatie unit</li> <li>toegang woning</li> </ul>
---	--	---	--



**weusten liedenbaum**  
architecten

Utrechtseweg 310-809  
6812 AR Arnhem  
026 443 6972  
info@weustenliedenbaum.nl  
www.weustenliedenbaum.nl

Project  
**Zuidbroek, Roosterkwartier te Apeldoorn**  
Opdrachtgever  
**BNC Ontwikkeling**  
Onderdeel  
**bouwnummer 08 en 25**  
Datum  
11-09-2024  
Wijziging A  
Wijziging B  
Wijziging C  
Wijziging D  
Wijziging E  
Wijziging F

Project nummer  
**22-2304**  
Status  
Concept  
Schaal  
1:50  
Getekend  
Avdb  
Tekening nummer  
**VK.008**