





voorgevel




achtergevel

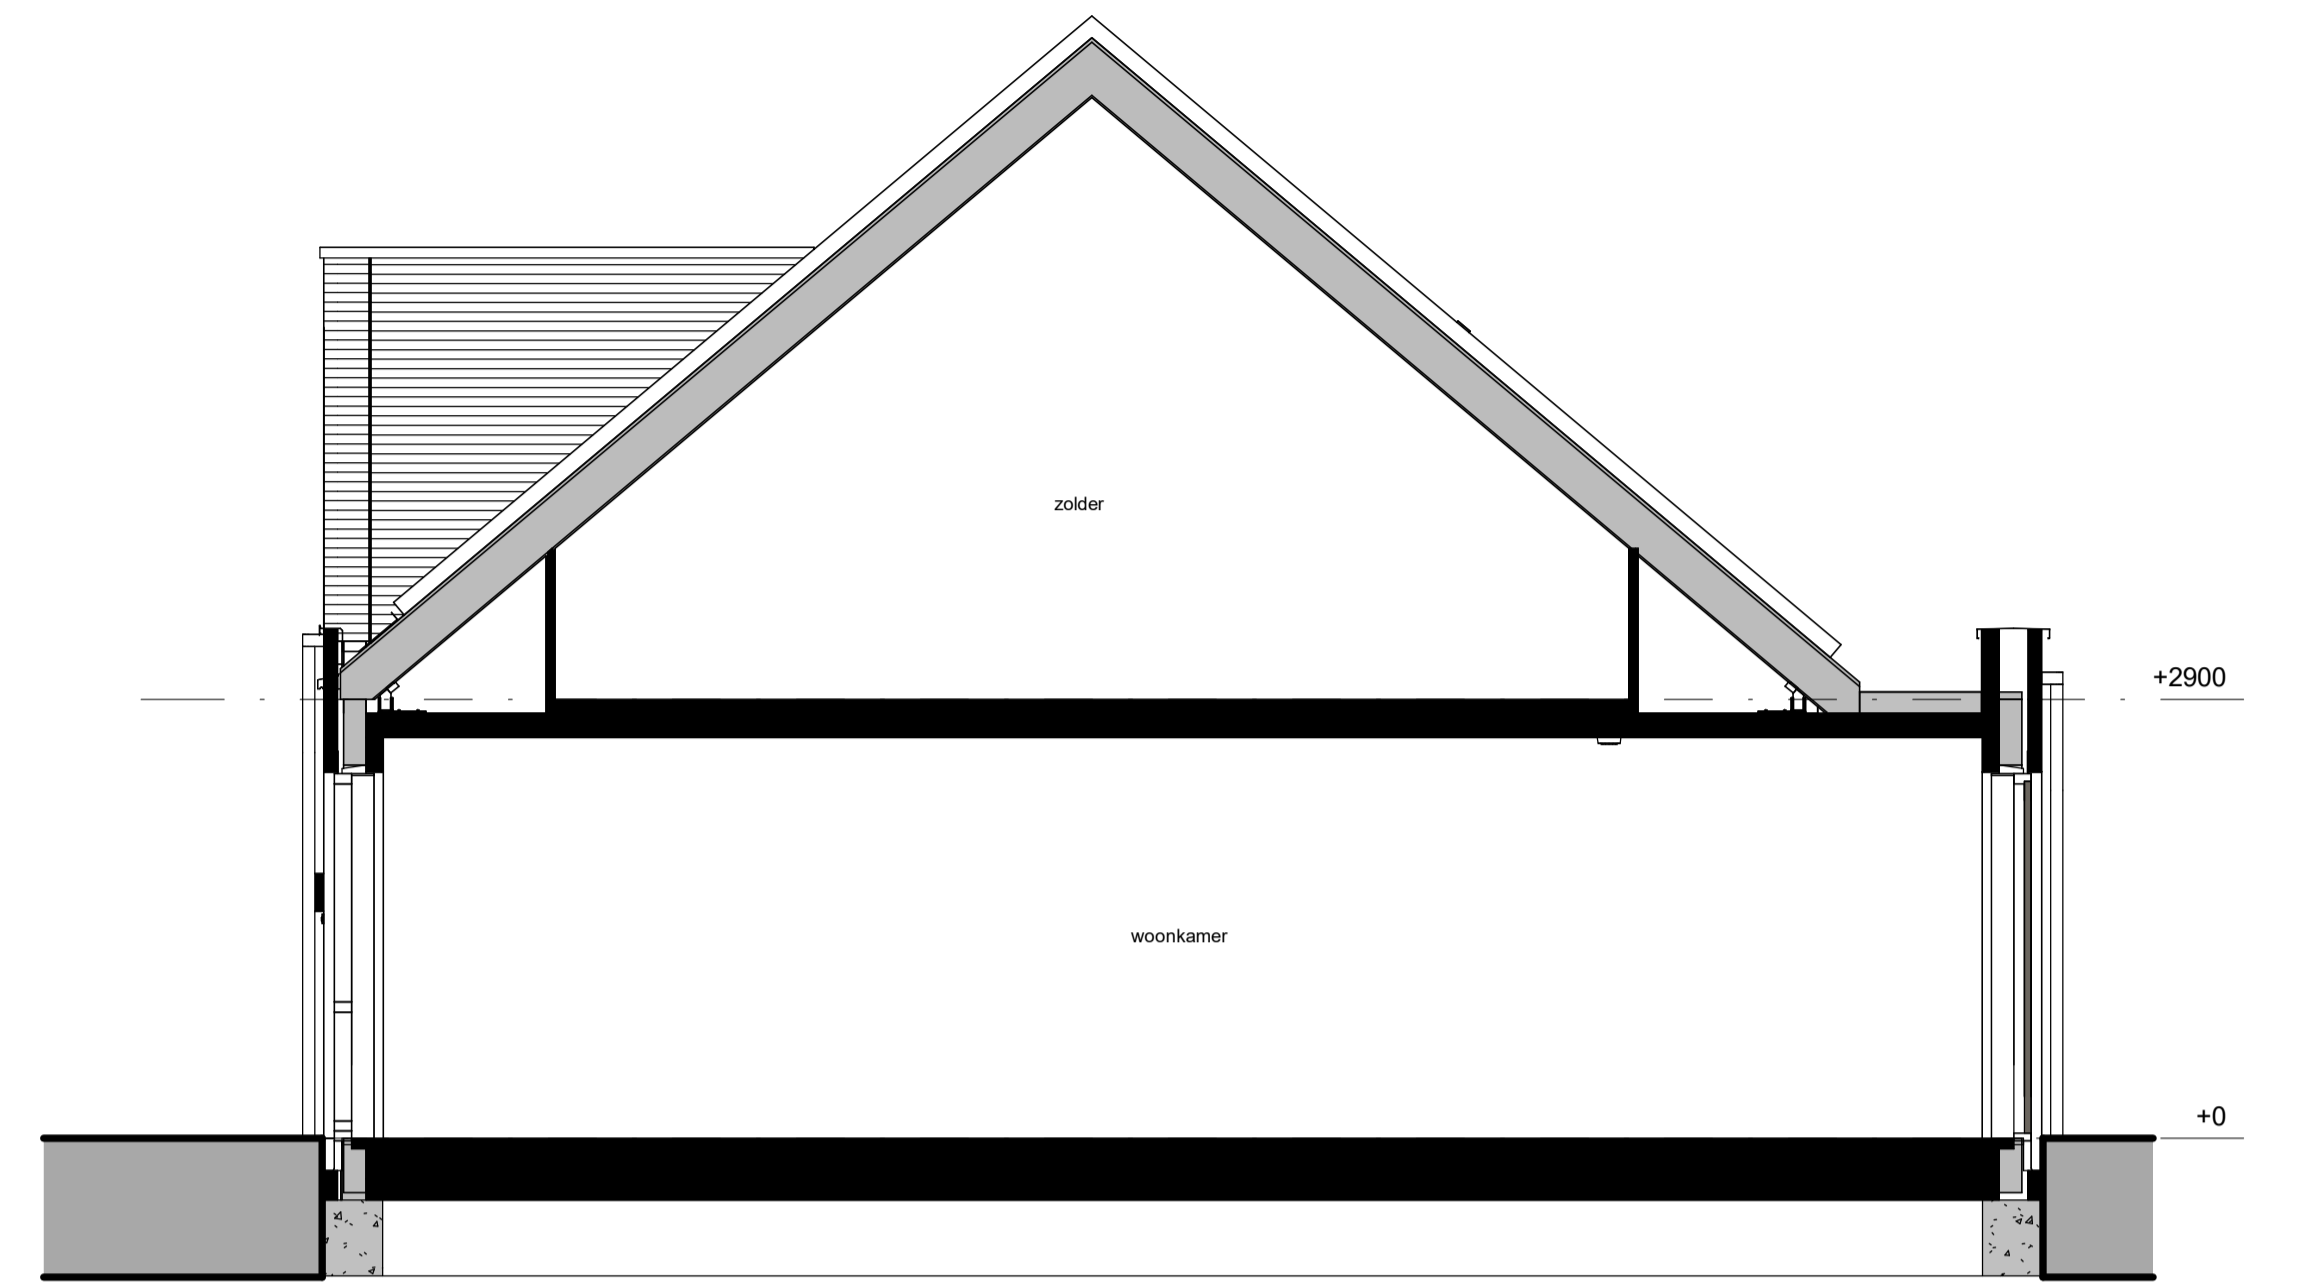

doorsnede BB

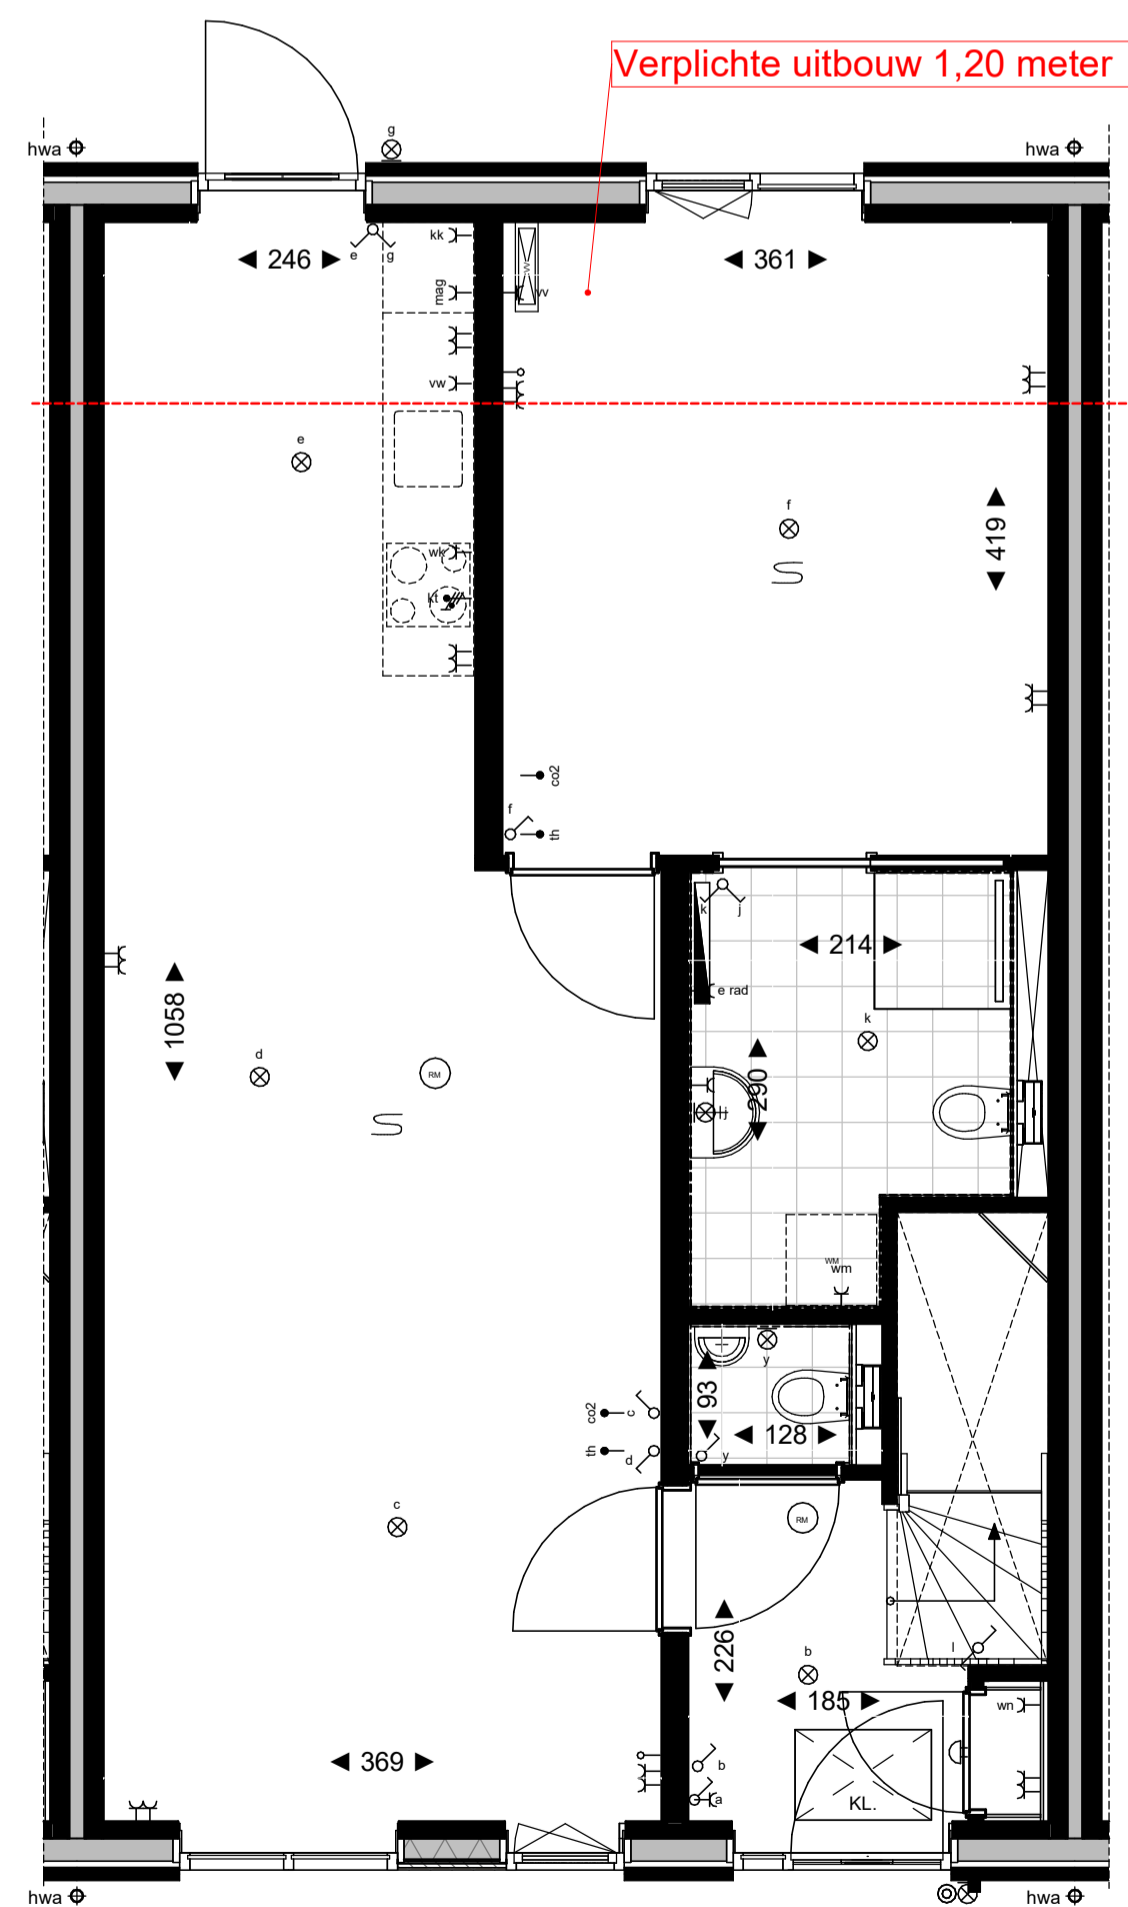

begane grond

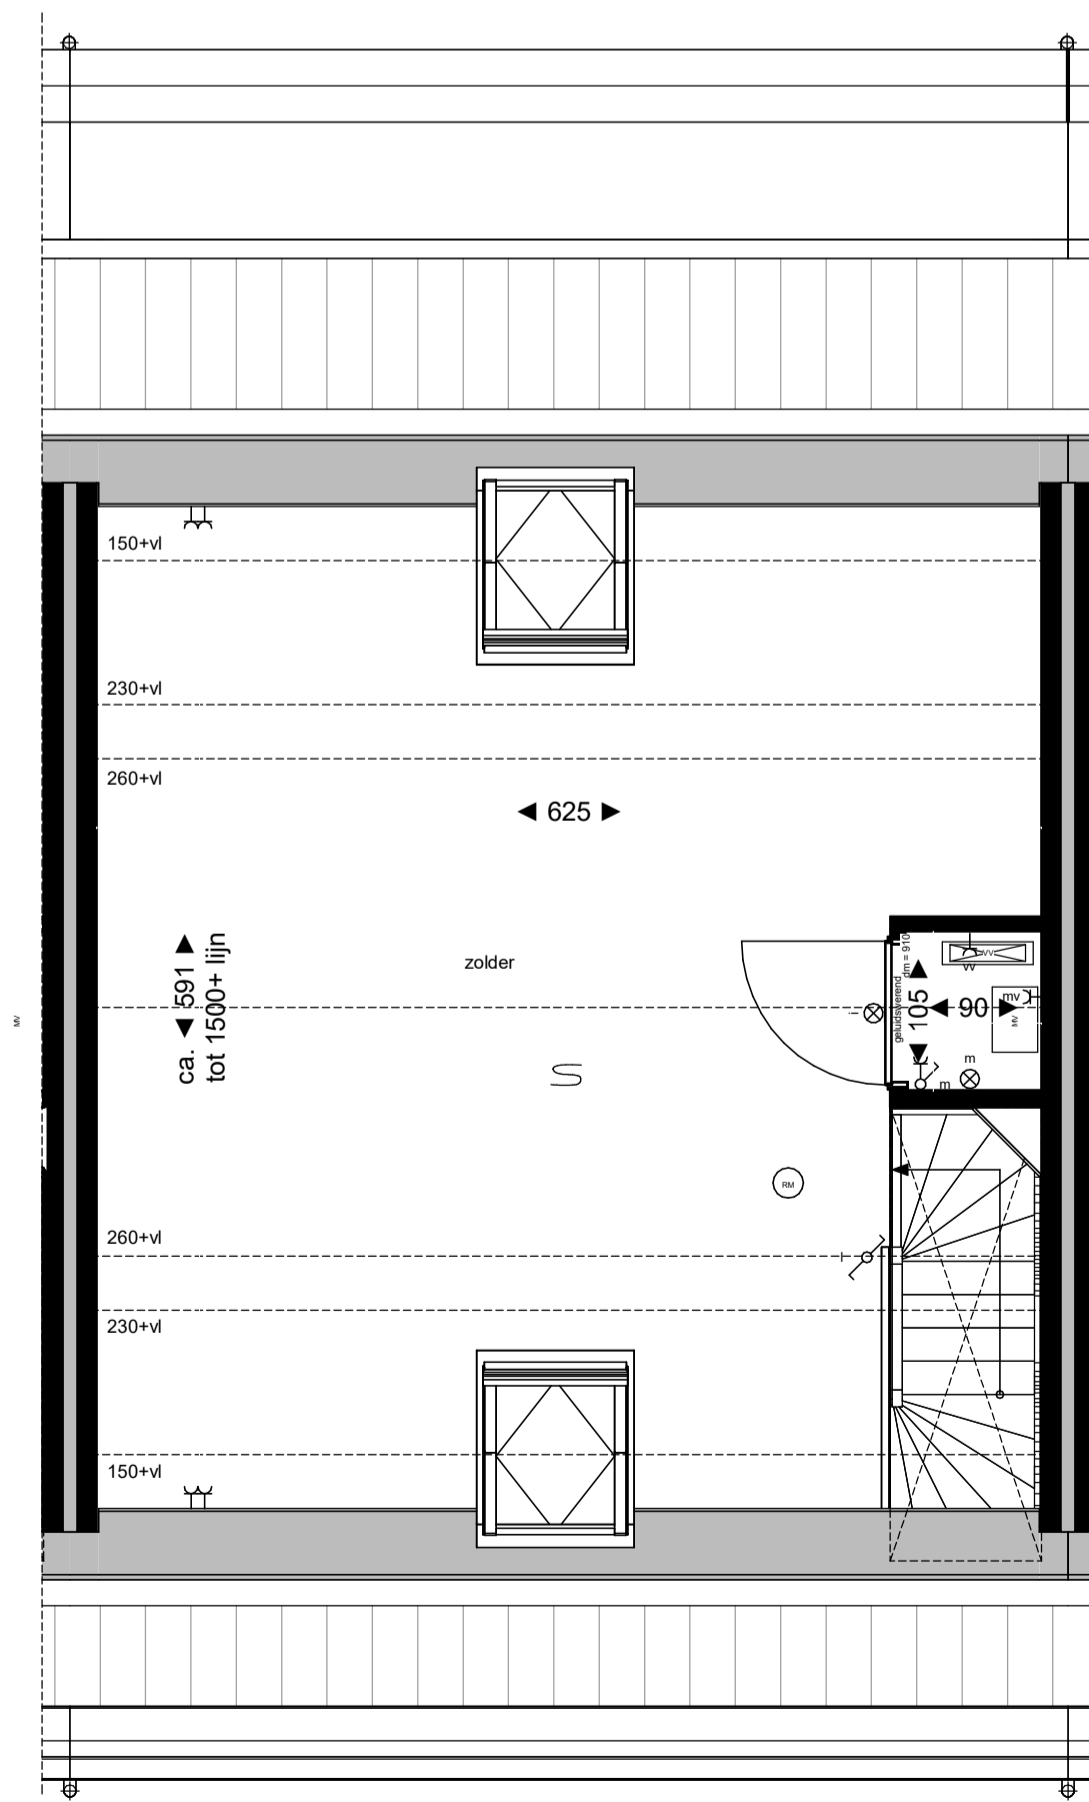

eerste verdieping

Renvooi

<ul style="list-style-type: none"> enkele wandcontactdoos dubbele wandcontactdoos perlex tv elektrisch koken leiding bedraad leiding niet bedraad (keuze leiding) schakelaar enkel schakelaar dubbel schakelaar wissel plafondlichtpunt wandlichtpunt bedrukker bezoemer 	<ul style="list-style-type: none"> mv hoofdbediening mechanische ventilatie th bediening thermostaat co2 CO2 meetstation kk aansluitpunt koelkast o aansluitpunt oven/ combi magnetron ww aansluitpunt vaatwasser ak aansluitpunt afzuigkap wms opstelplaats wasmachine kooktoestel 	<ul style="list-style-type: none"> voerverwarmingsverdeler elektrische radiator krupluk + matrand, definitieve positie n.l.b. afhankelijk van indeling vloerplaten rookmelder (aangesloten op lichtnet) ruimte v.v. vloerverwarming vr ventilatorooster doorvalveilig glas hemelwaterafvoer 	<ul style="list-style-type: none"> mechanische ventilatie unit toegang woning
--	--	---	---



weusten liedenbaum
architecten
Utrechtseweg 310-809
6812 AR Arnhem
026 443 6972
info@weustenliedenbaum.nl
www.weustenliedenbaum.nl

Project: Zuidbroek, Roosterkwartier te Apeldoorn
Opdrachtgever: BNC Ontwikkeling
Onderdeel: bouwnummer 09, 10, 26 en 27
Datum: 11-09-2024
Wijziging A
Wijziging B
Wijziging C
Wijziging D
Wijziging E
Wijziging F

Project nummer: 22-2304
Status: Concept
Schaal: 1:50
Getekend: Avdb
Tekening nummer: VK.009