




bouwnummer 11 en 28

voorgevel

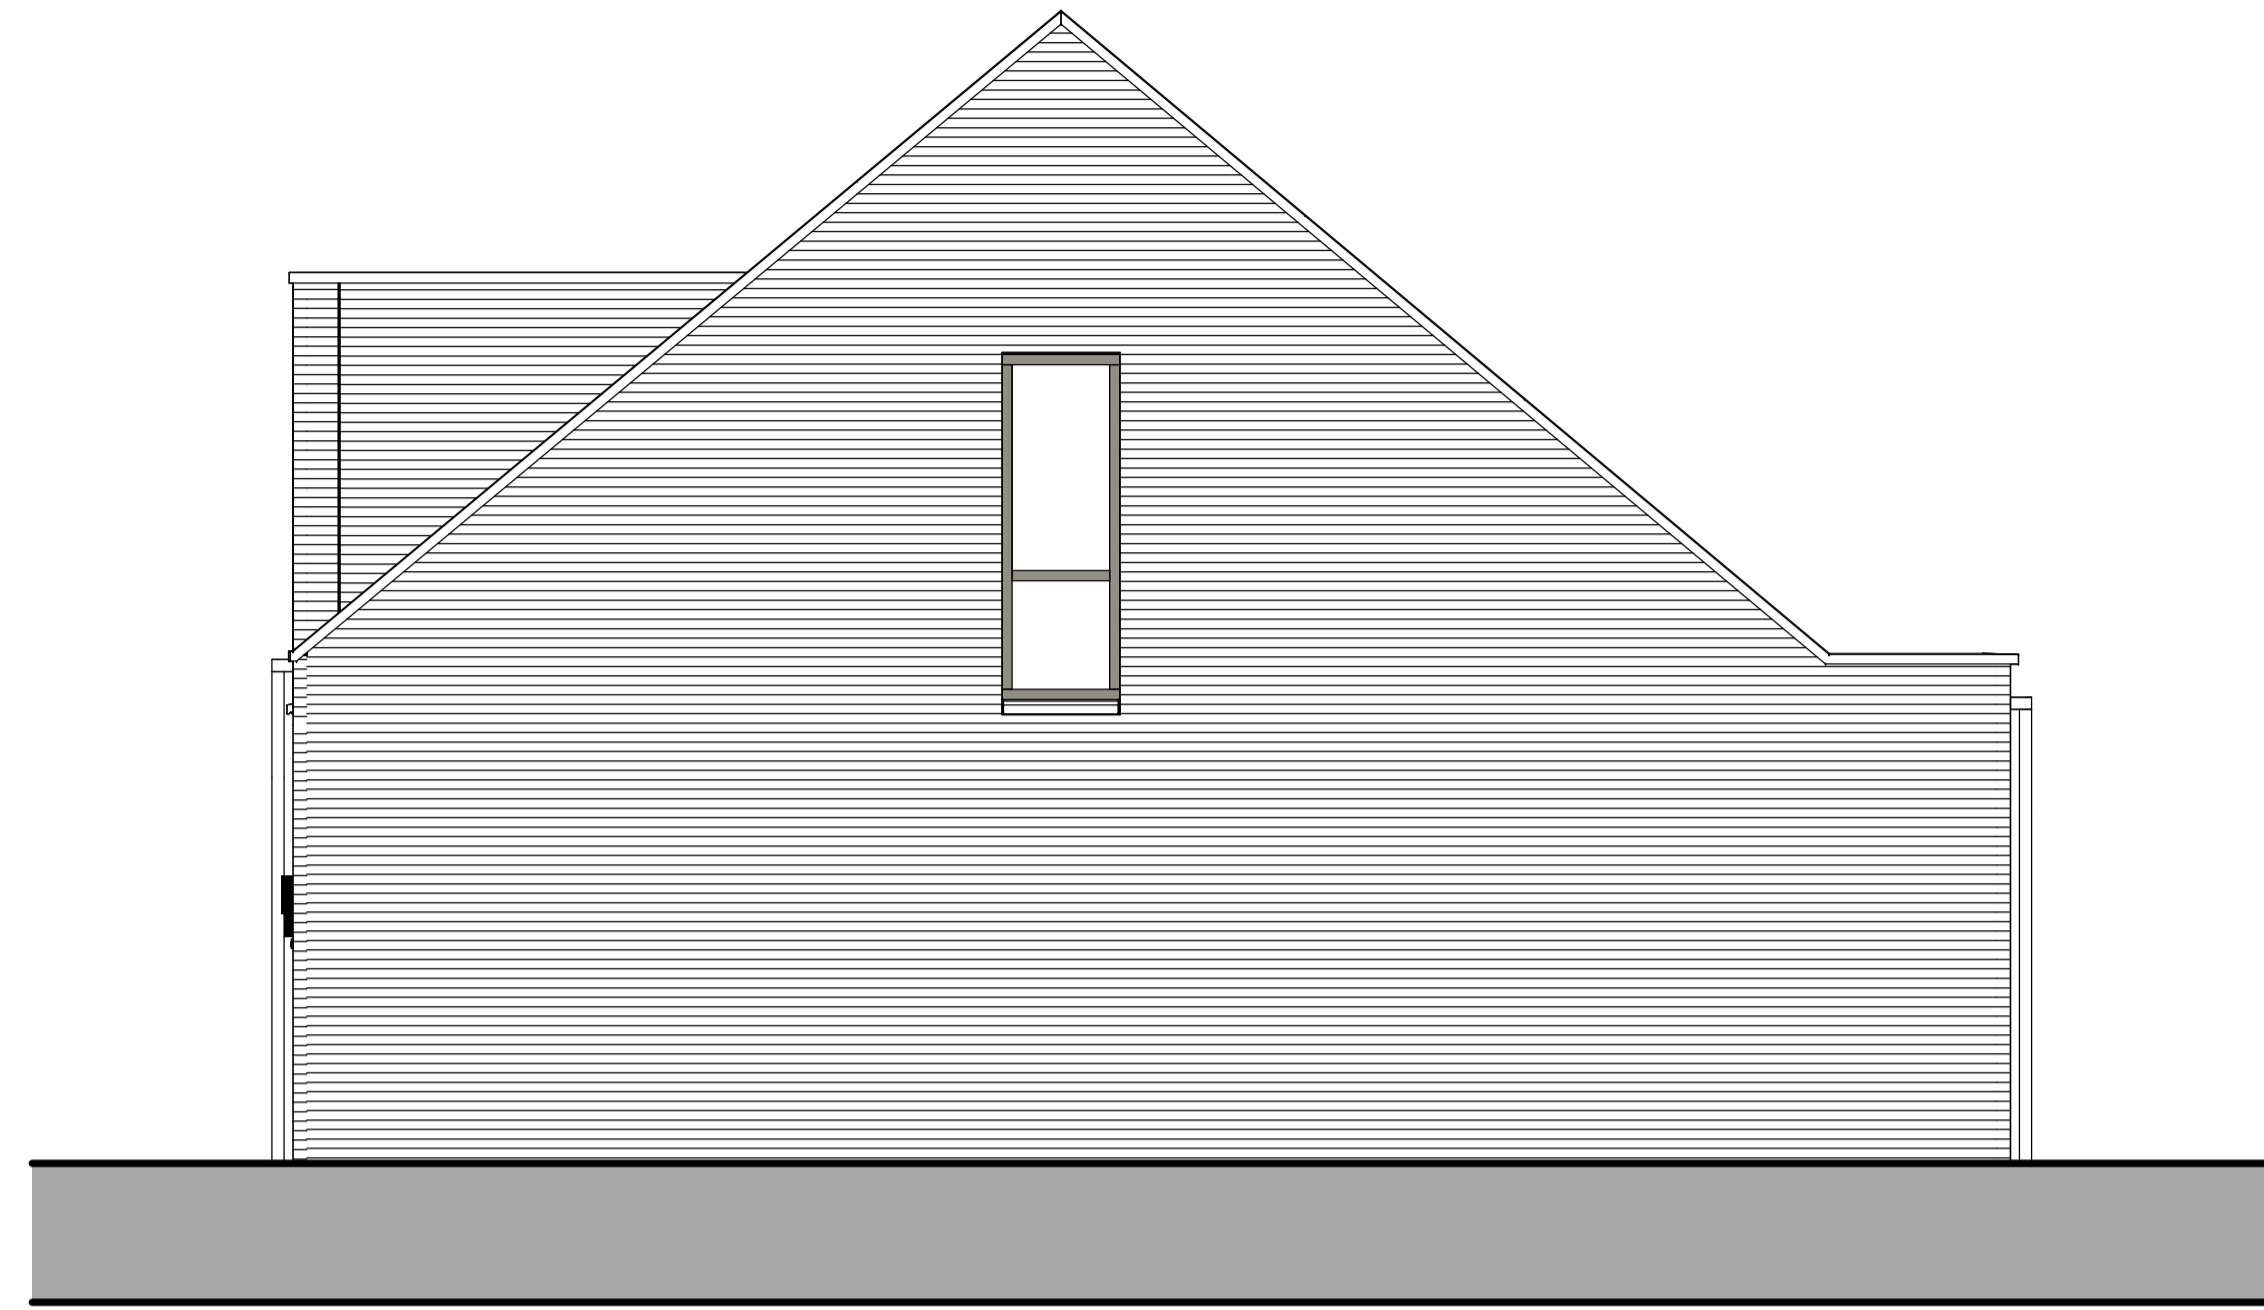


bouwnummer 11 en 28

rechter zijgevel



bouwnummer 11 en 28


achtergevel

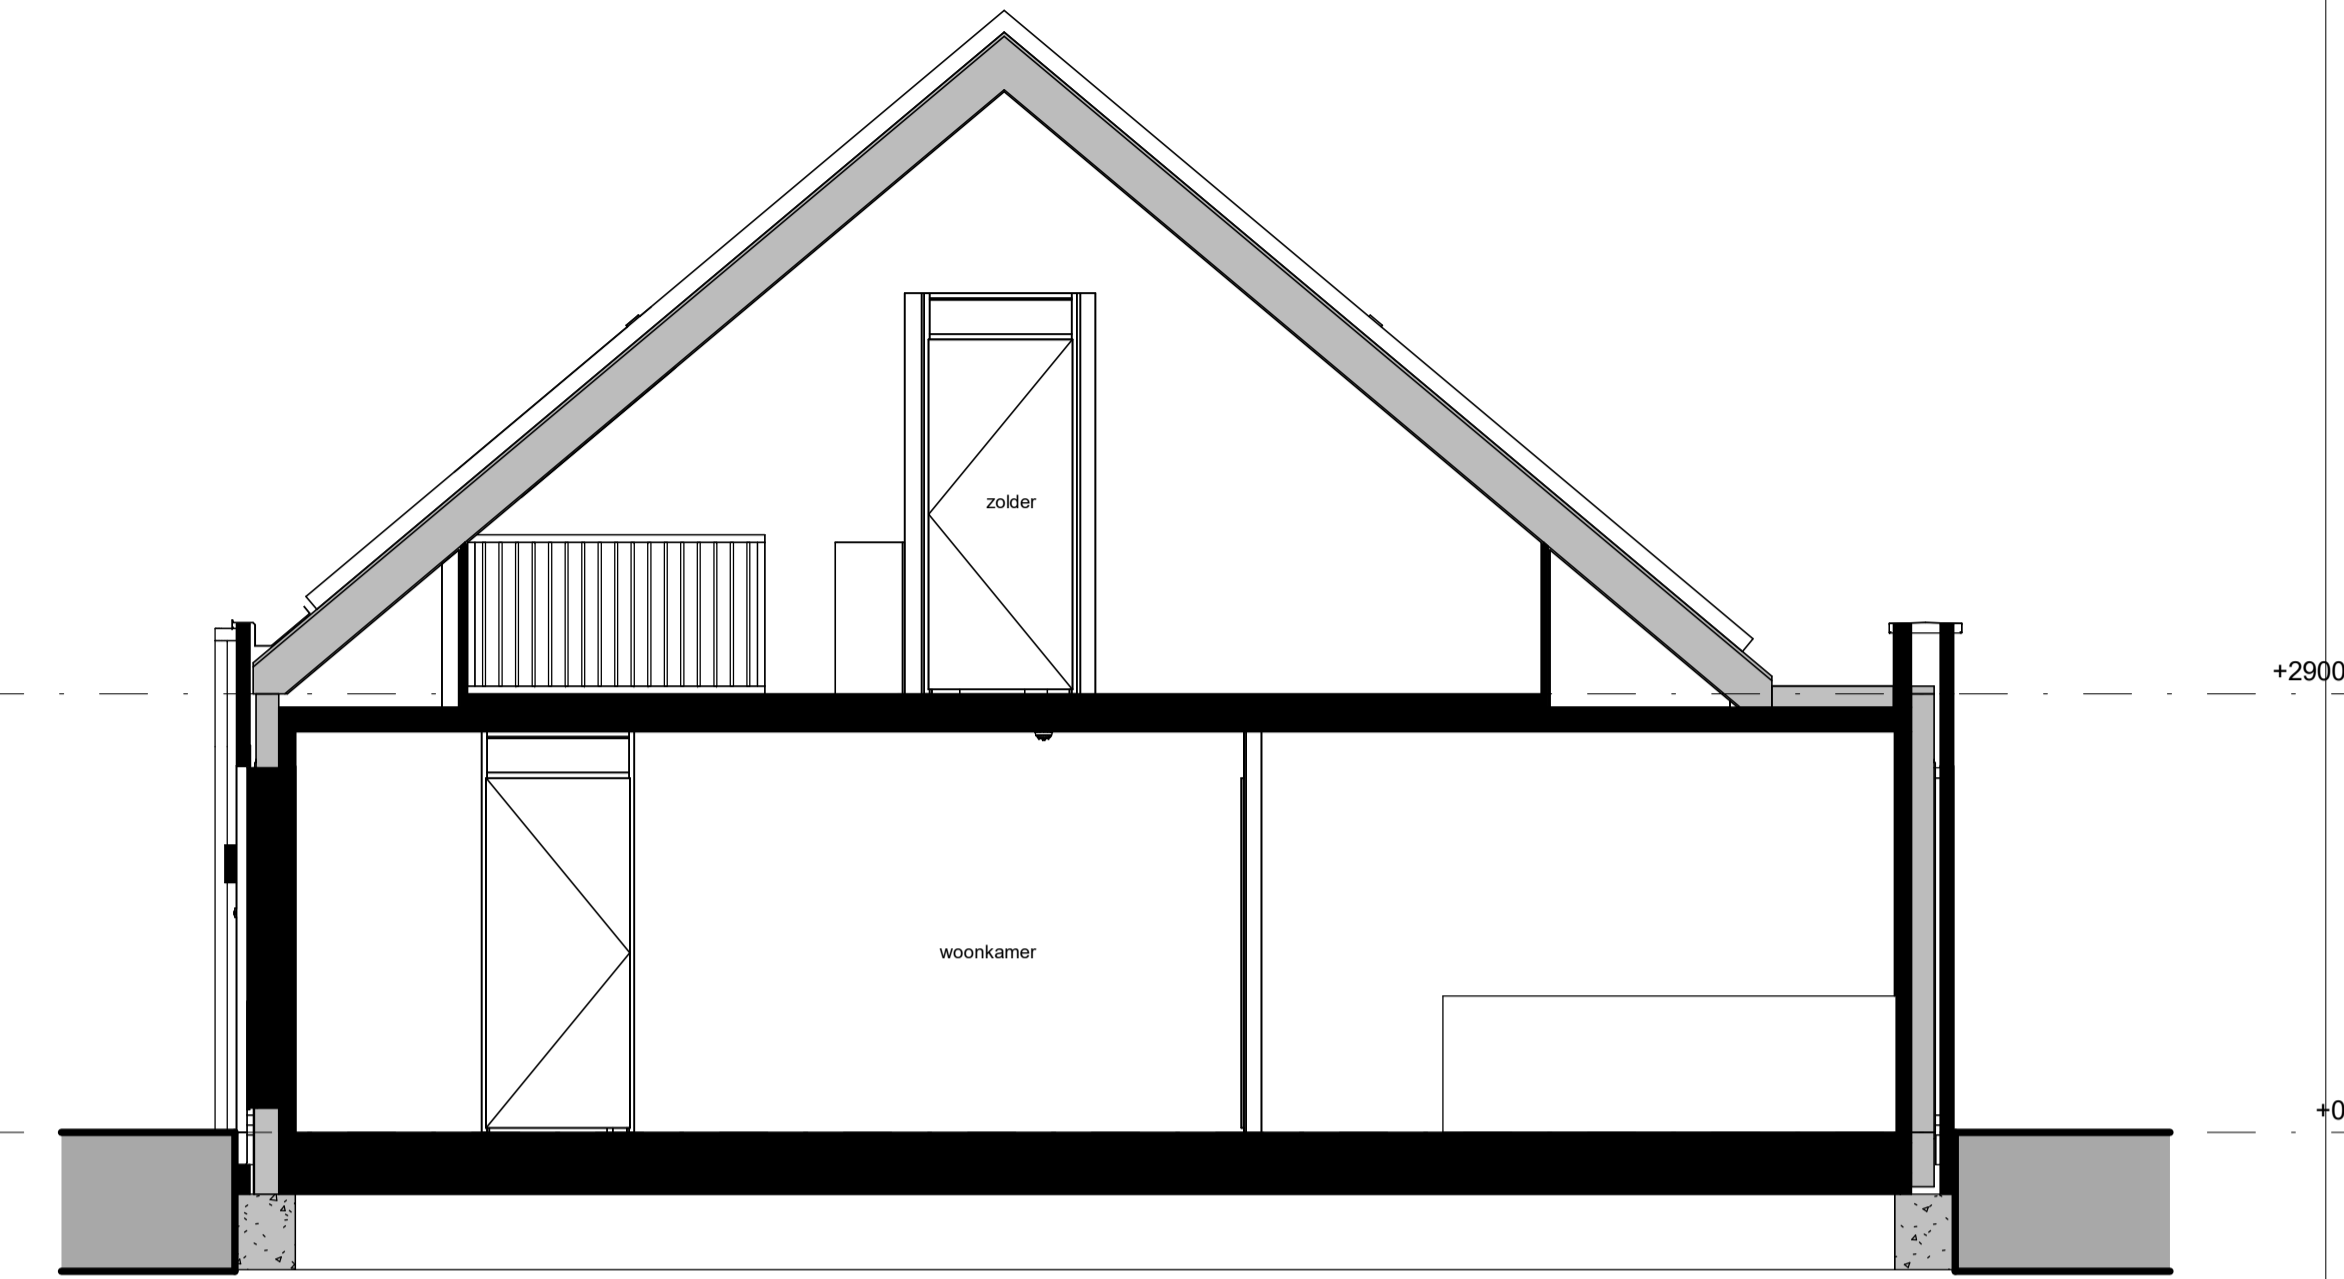

+2900


+0

doorsnede BB

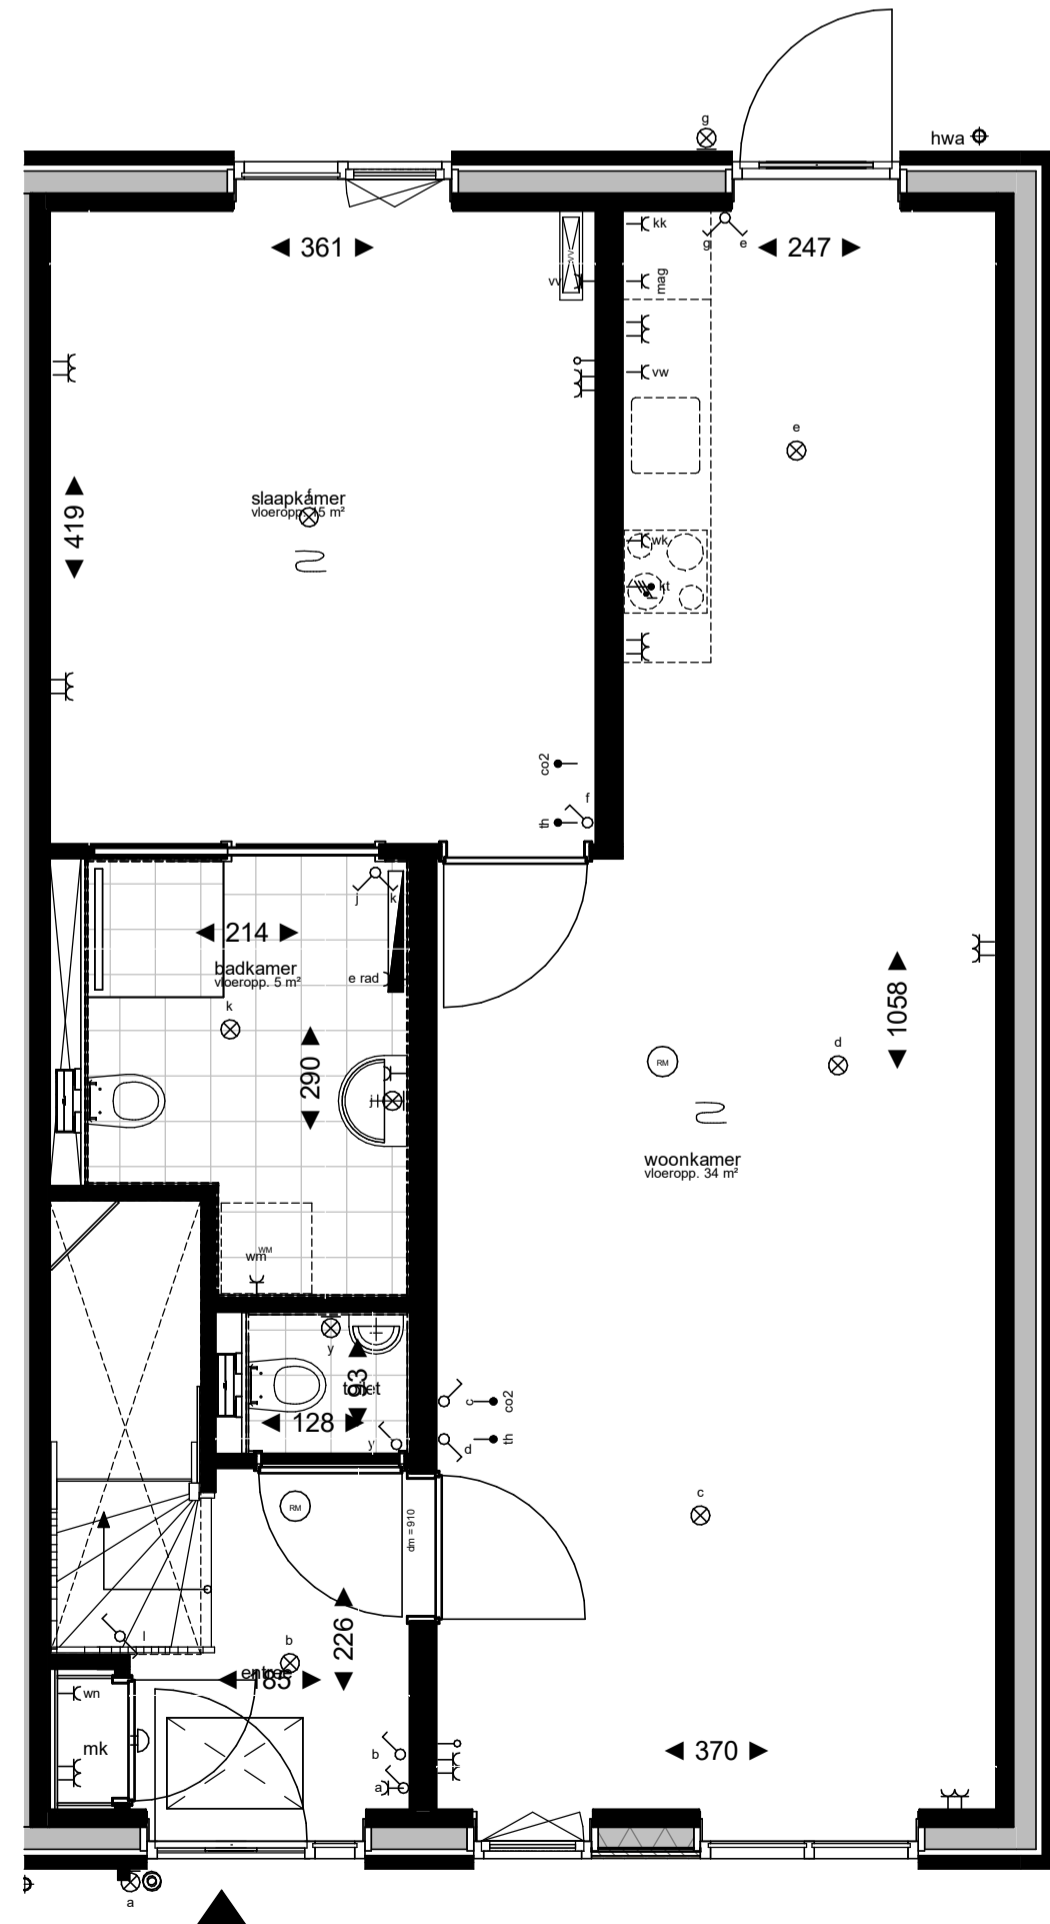

bouwnummer 11 en 28

begane grond

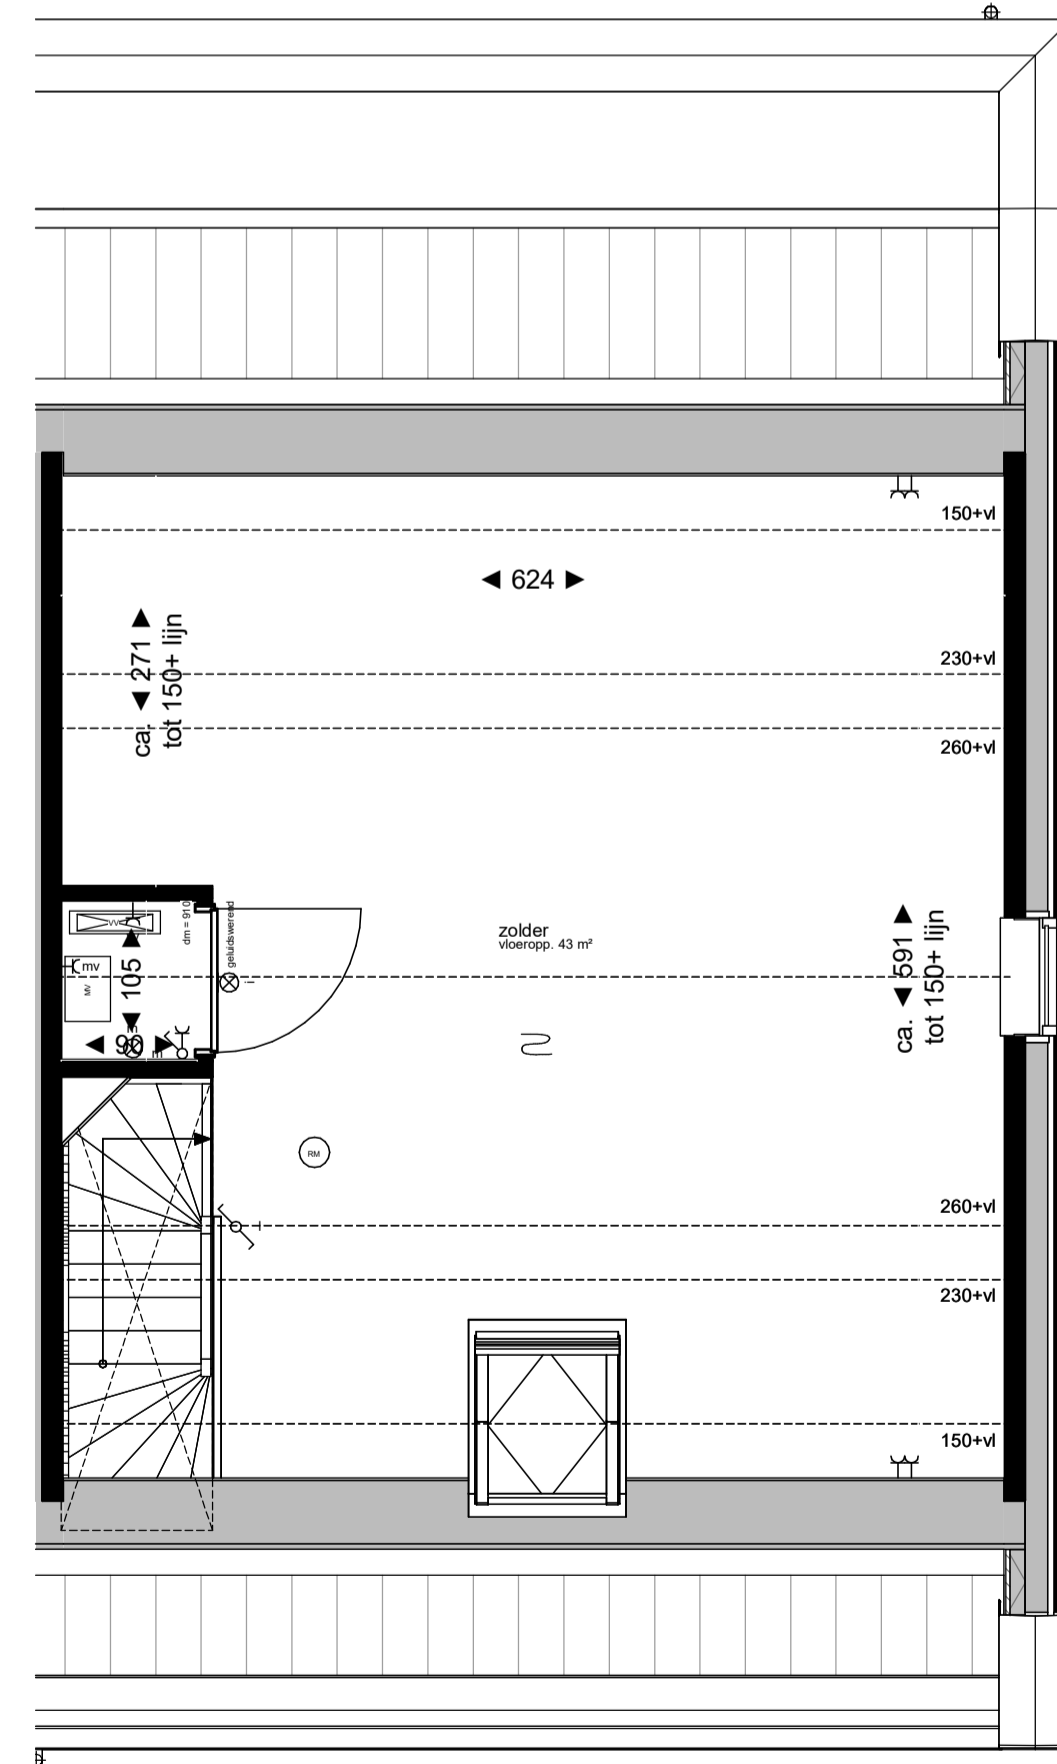

bouwnummer 11 en 28

eerste verdieping

### Renvooi

	enkele windcontactdoos		mv	mechanische ventilatie unit
	dubbele windcontactdoos			elektrische radiator
	perfor. tvv elektrisch koken		co2	CO2 meetstation
	leiding bedraad		o	aansluitpunt oven/ combi magnetron
	leiding niet bedraad (bze leiding)		vw	aansluitpunt vaatwasser
	schakelaar enkel		ak	aansluitpunt afzuigkap
	schakelaar dubbel		RM	rookmelder (aangesloten op lichtnet)
	schakelaar wissel			ruimte v.v. vloerverwarming
	plafondlichtpunt		wthp	opstapplaats warmtepomp
	wandlichtpunt		vr	ventilatiecoaster
	bedrukker		+	doorvalveilig glas
	bezoemer		rw	hemelwaterafvoer
	vloerverwarming		mv	mechanische ventilatie unit
	toegang zolder		▲	toegang zolder



**weustenliedenbaum**  
architecten

Utrechtseweg 110-809  
6812 AR Arnhem  
026 443 6972  
info@weustenliedenbaum.nl  
www.weustenliedenbaum.nl

Project Zuidbroek, Roosterkwartier te Apeldoorn

Opdrachtgever BNC Ontwikkeling

Onderdeel bouwnummer 11 en 28

Datum 11-09-2024

Wijziging A

Wijziging B

Wijziging C

Wijziging D

Wijziging E

Wijziging F

Wijziging G

Project nummer

22-2304

Status

Concept

Schaal

1:50

Getekend

Avdb

Tekening nummer

VK.010