




achtergevel

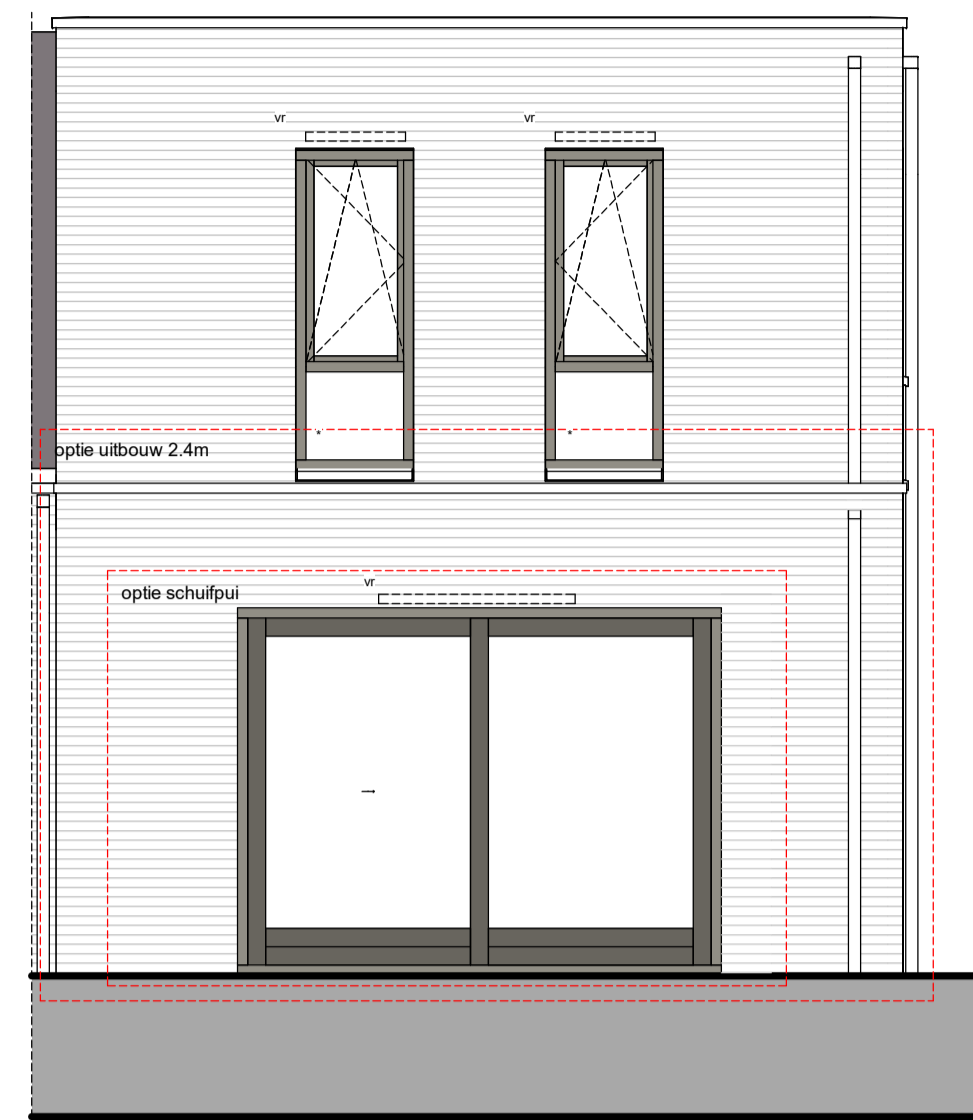

achtergevel

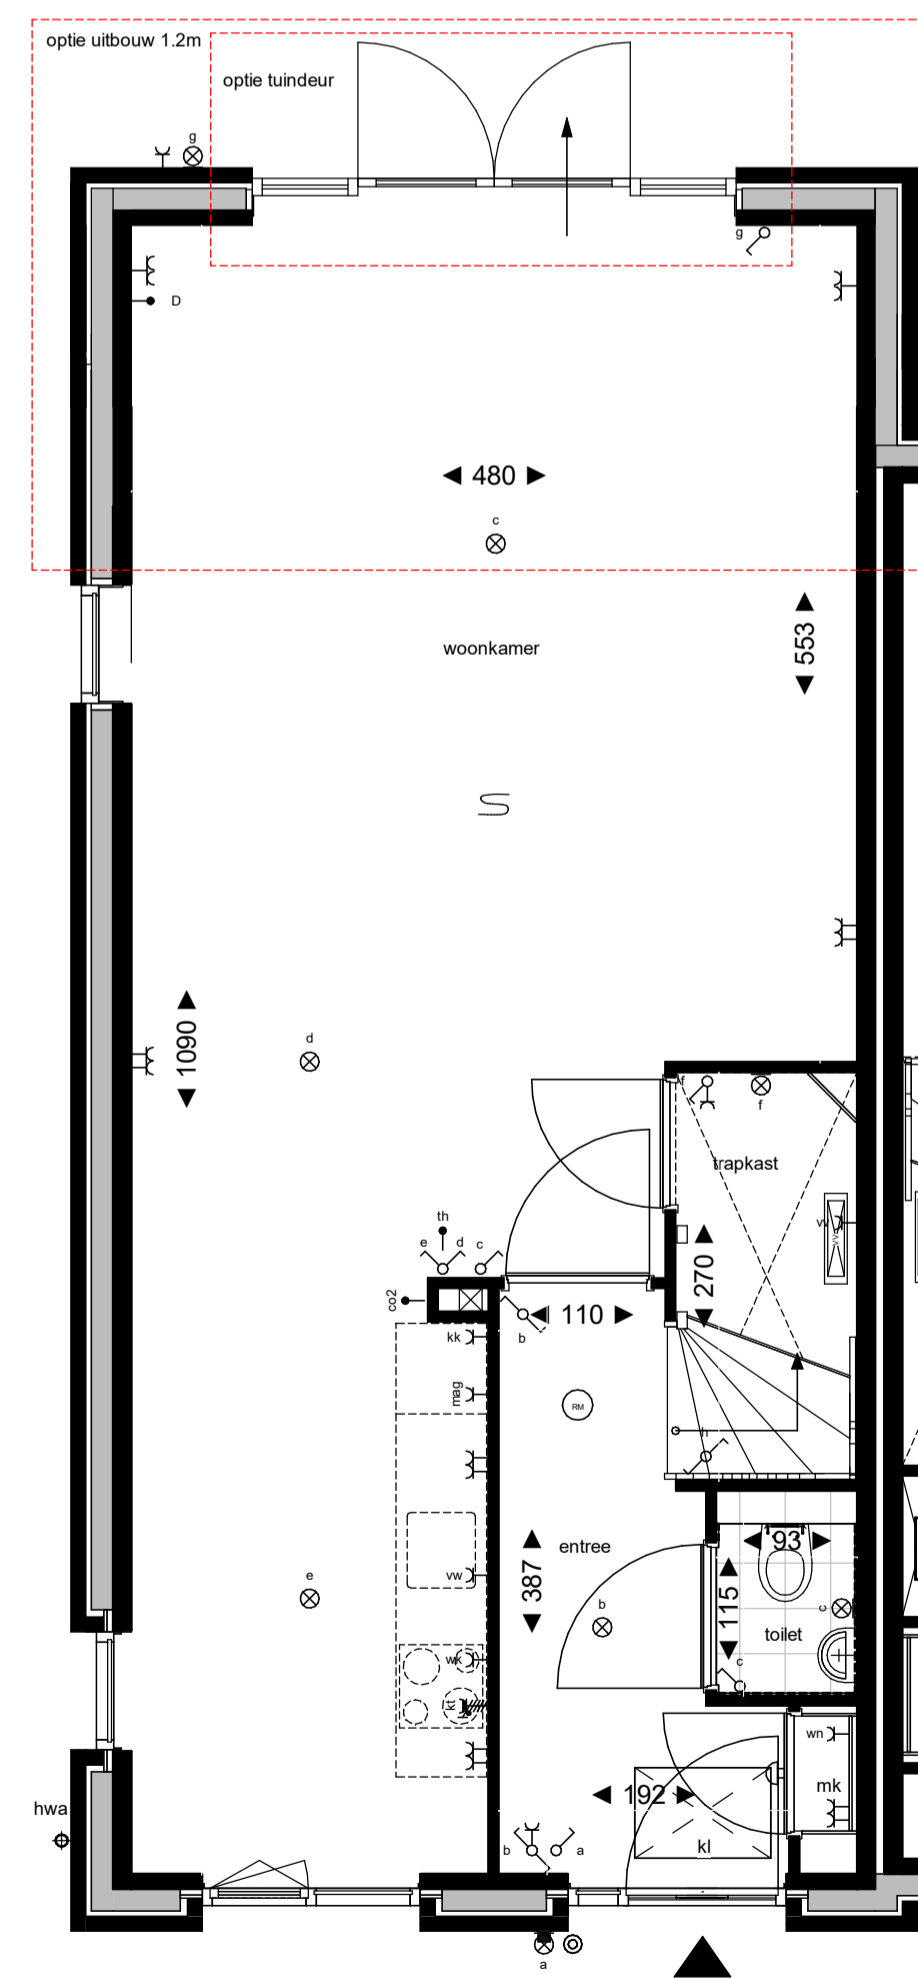

begane grond

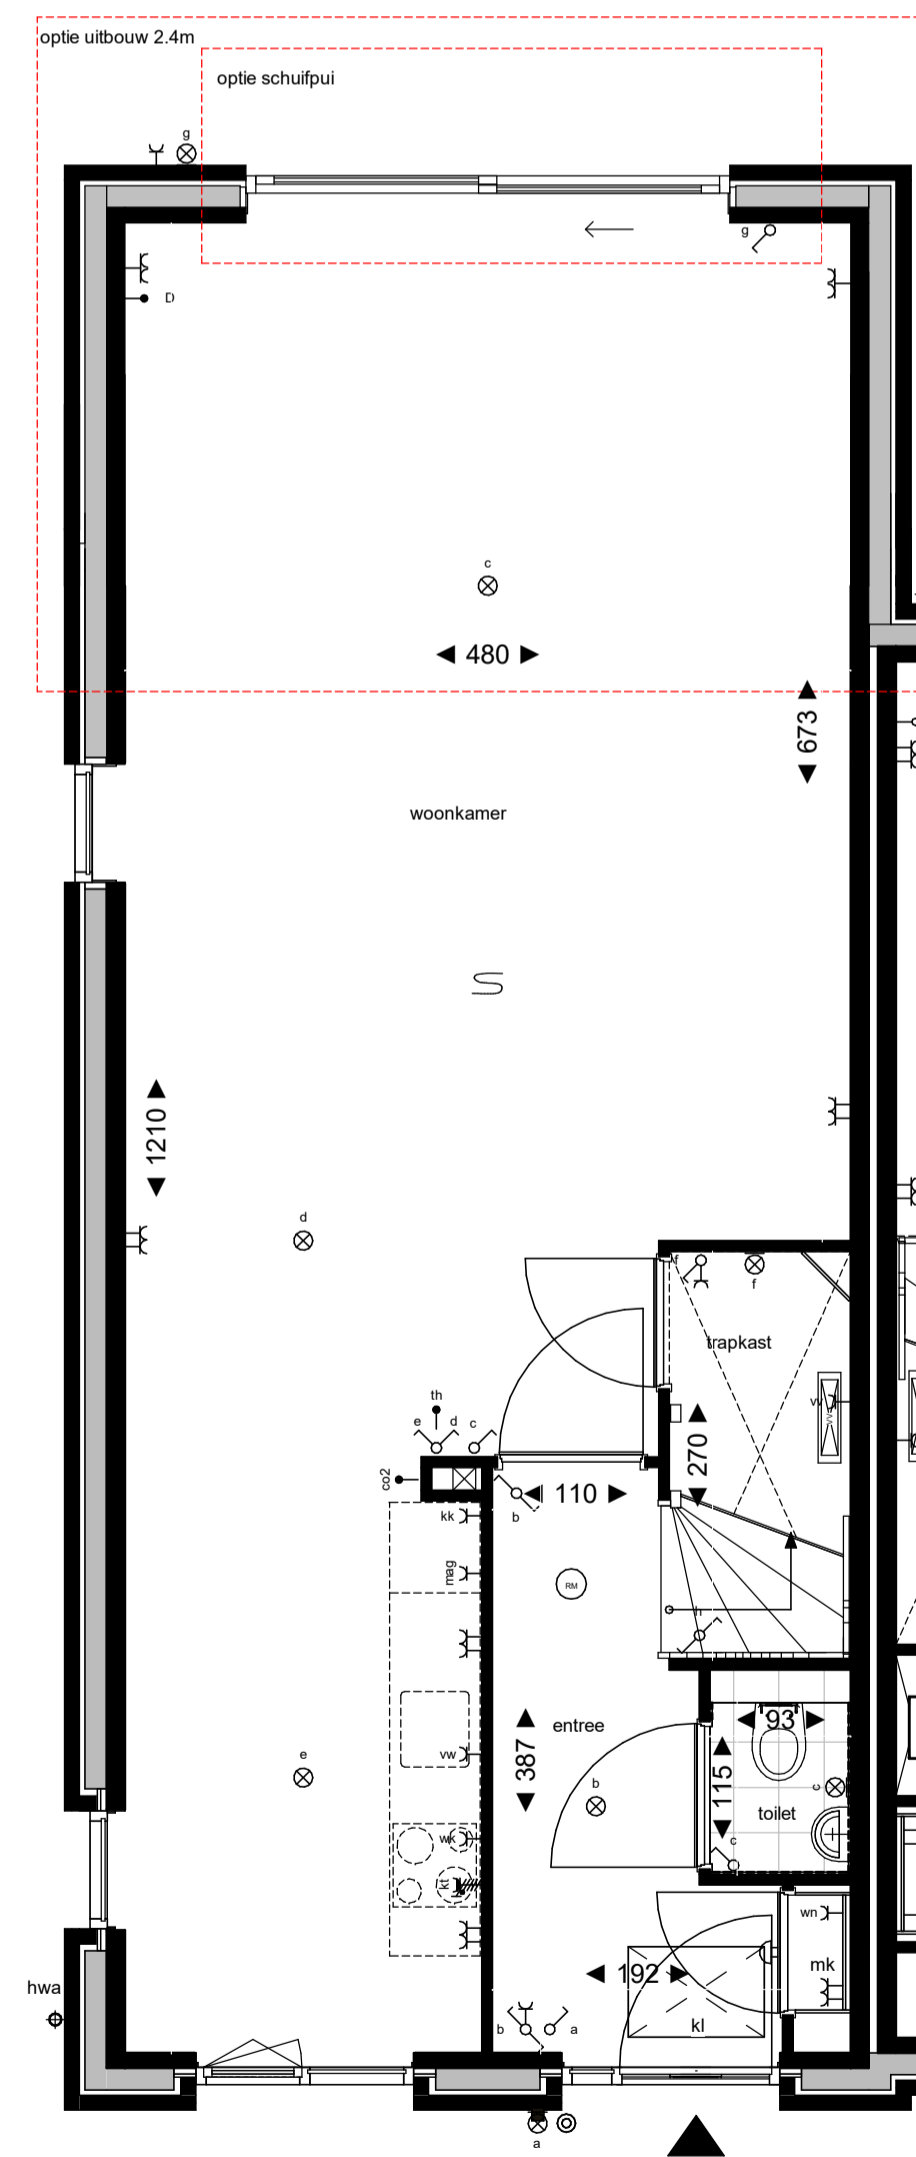

begane grond

Renvooi

<ul style="list-style-type: none"> enkele wandcontactdoos dubbele wandcontactdoos perlex tbv elektrisch koken aansluitpunt omvormer pv panelen leiding bedraad leiding niet bedraad (loze leiding) schakelaar enkel schakelaar dubbel schakelaar wissel plafondlichtpunt wandlichtpunt bedrukker bezoemer 	<ul style="list-style-type: none"> mv hoofdbediening mechanische ventilatie th bediening thermostaat co2 CO2 meetstation kk aansluitpunt koelkast o aansluitpunt oven/ combi magnetron vw aansluitpunt vaatwasser ak aansluitpunt afzuigkap opstelplaats wasmachine kkookestoel 	<ul style="list-style-type: none"> voerverwarmingsverdeler elektrische radiator knipstuk + matrand, definitieve positie n.l.b. afhankelijk van indeling vloerplaten rookmelder (aangesloten op lichtnet) ruimte v.v. voerverwarming ventilatiecoaster doorvalveilig glas douche kraan hemelwaterafvoer n.o. noodoverstort 	<ul style="list-style-type: none"> omvormer pv pv mechanische ventilatie unit toegang woning
--	--	---	--



weusten liedenbaum
architecten

Utrechtseweg 310-809
4812 AR Arnhem
026 443 6972
info@weustenliedenbaum.nl
www.weustenliedenbaum.nl

Project	Zuidbroek, Roosterkwartier te Apeldoorn	Project nummer	
Opdrachtgever	BNC Ontwikkeling		22- 2304
Onderdeel	bouwnummer 1 - opties	Status	definitief
Datum	11-09-2024	Schaal	1:50
Wijziging B	Wijziging C	Getekend	AvdB
Wijziging D	Wijziging E	Tekening nummer	
Wijziging F	Wijziging G		

VK.201