


achtergevel

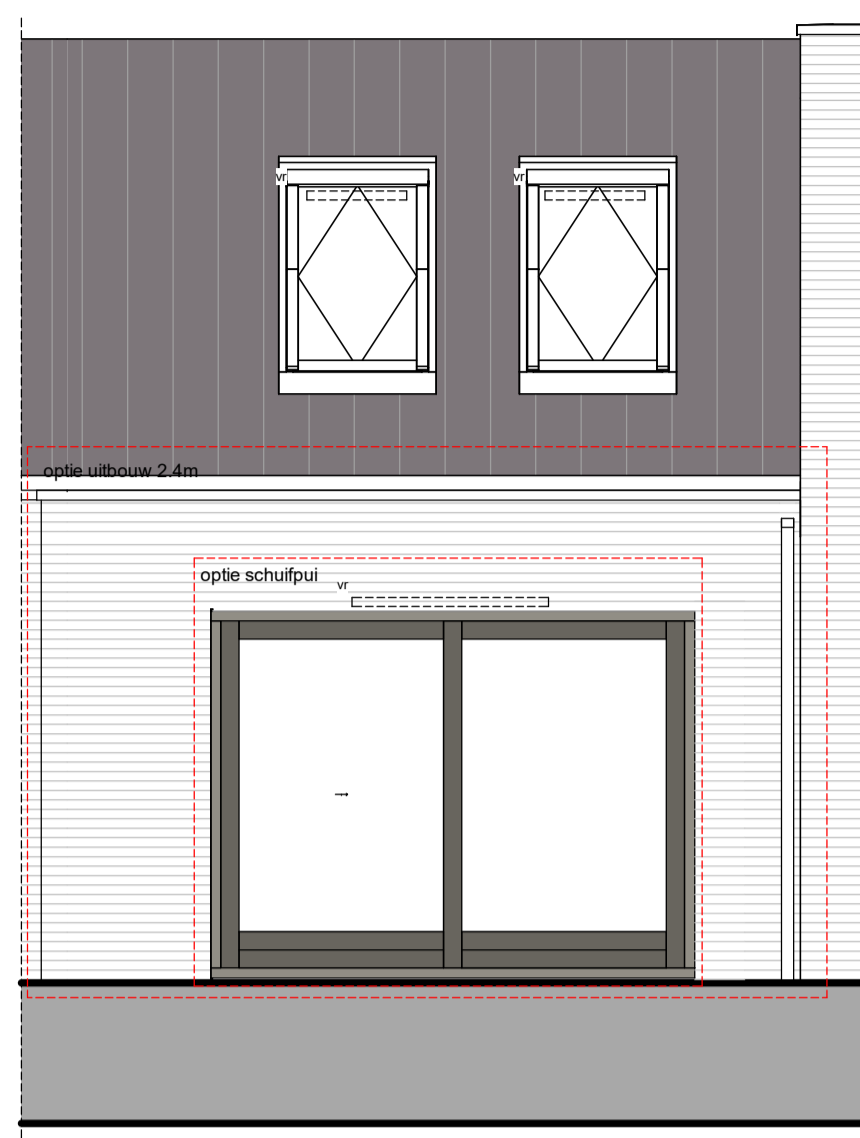


achtergevel




voorgevel


bouwnummer 02 en 19
bouwnummer sp. 16 en 33

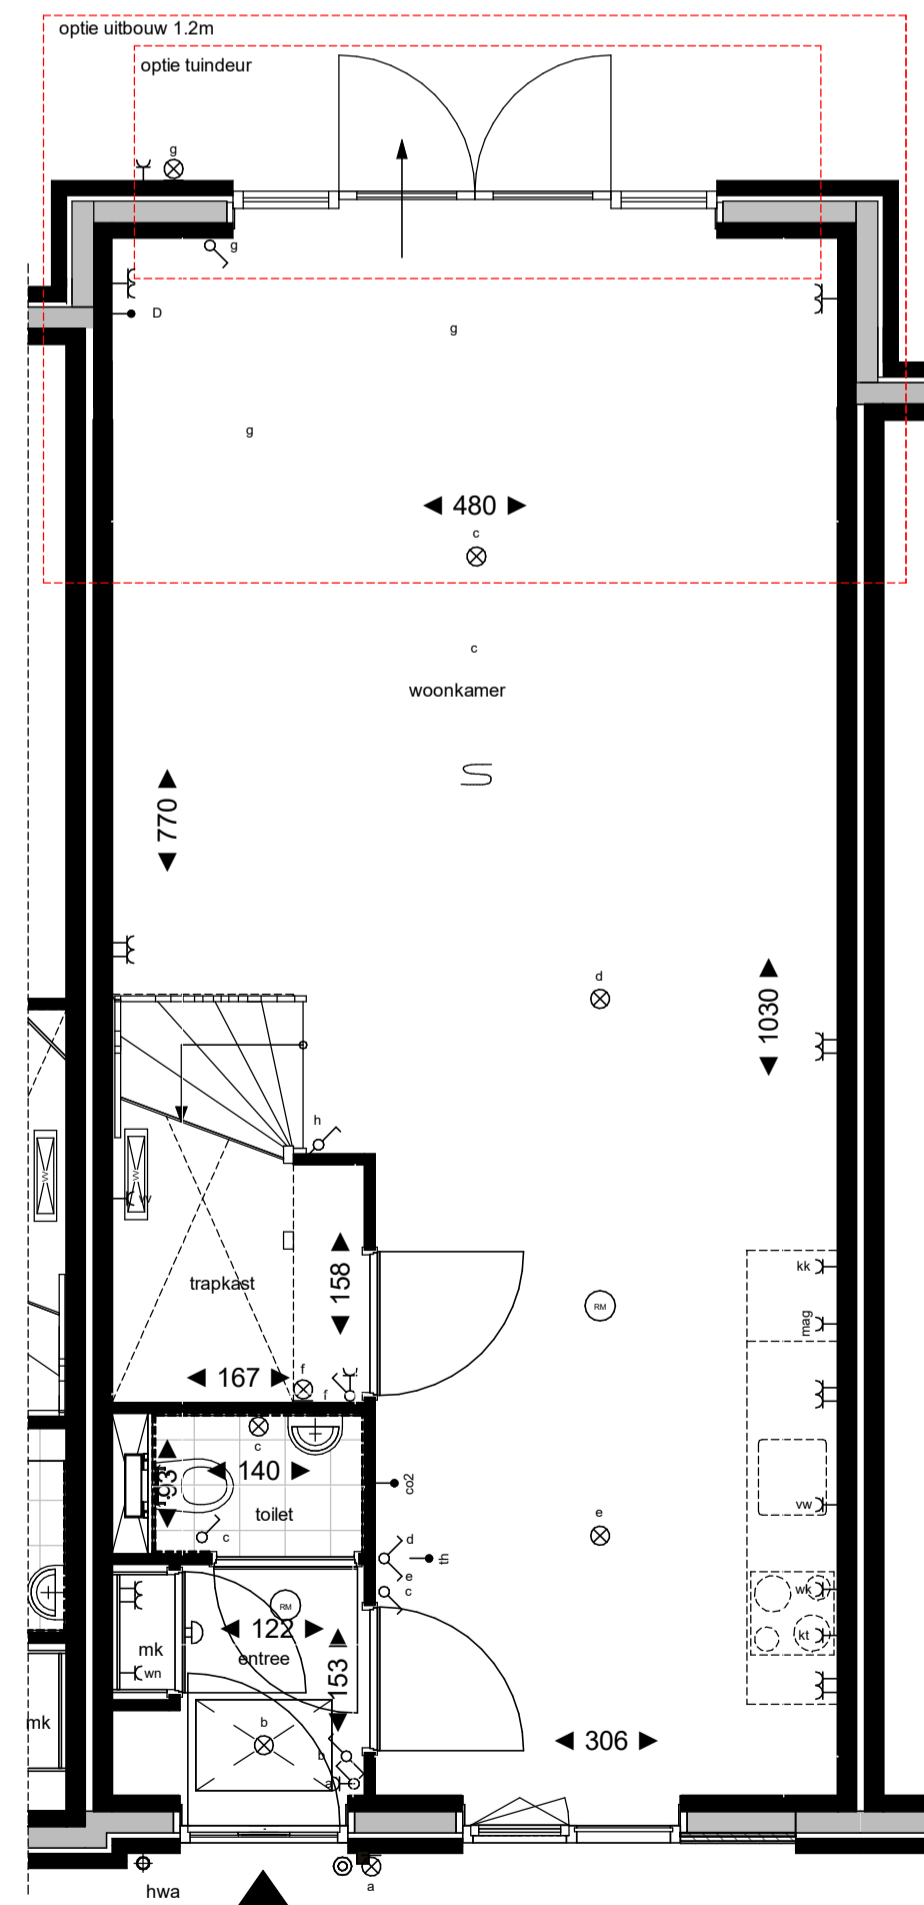

begane grond

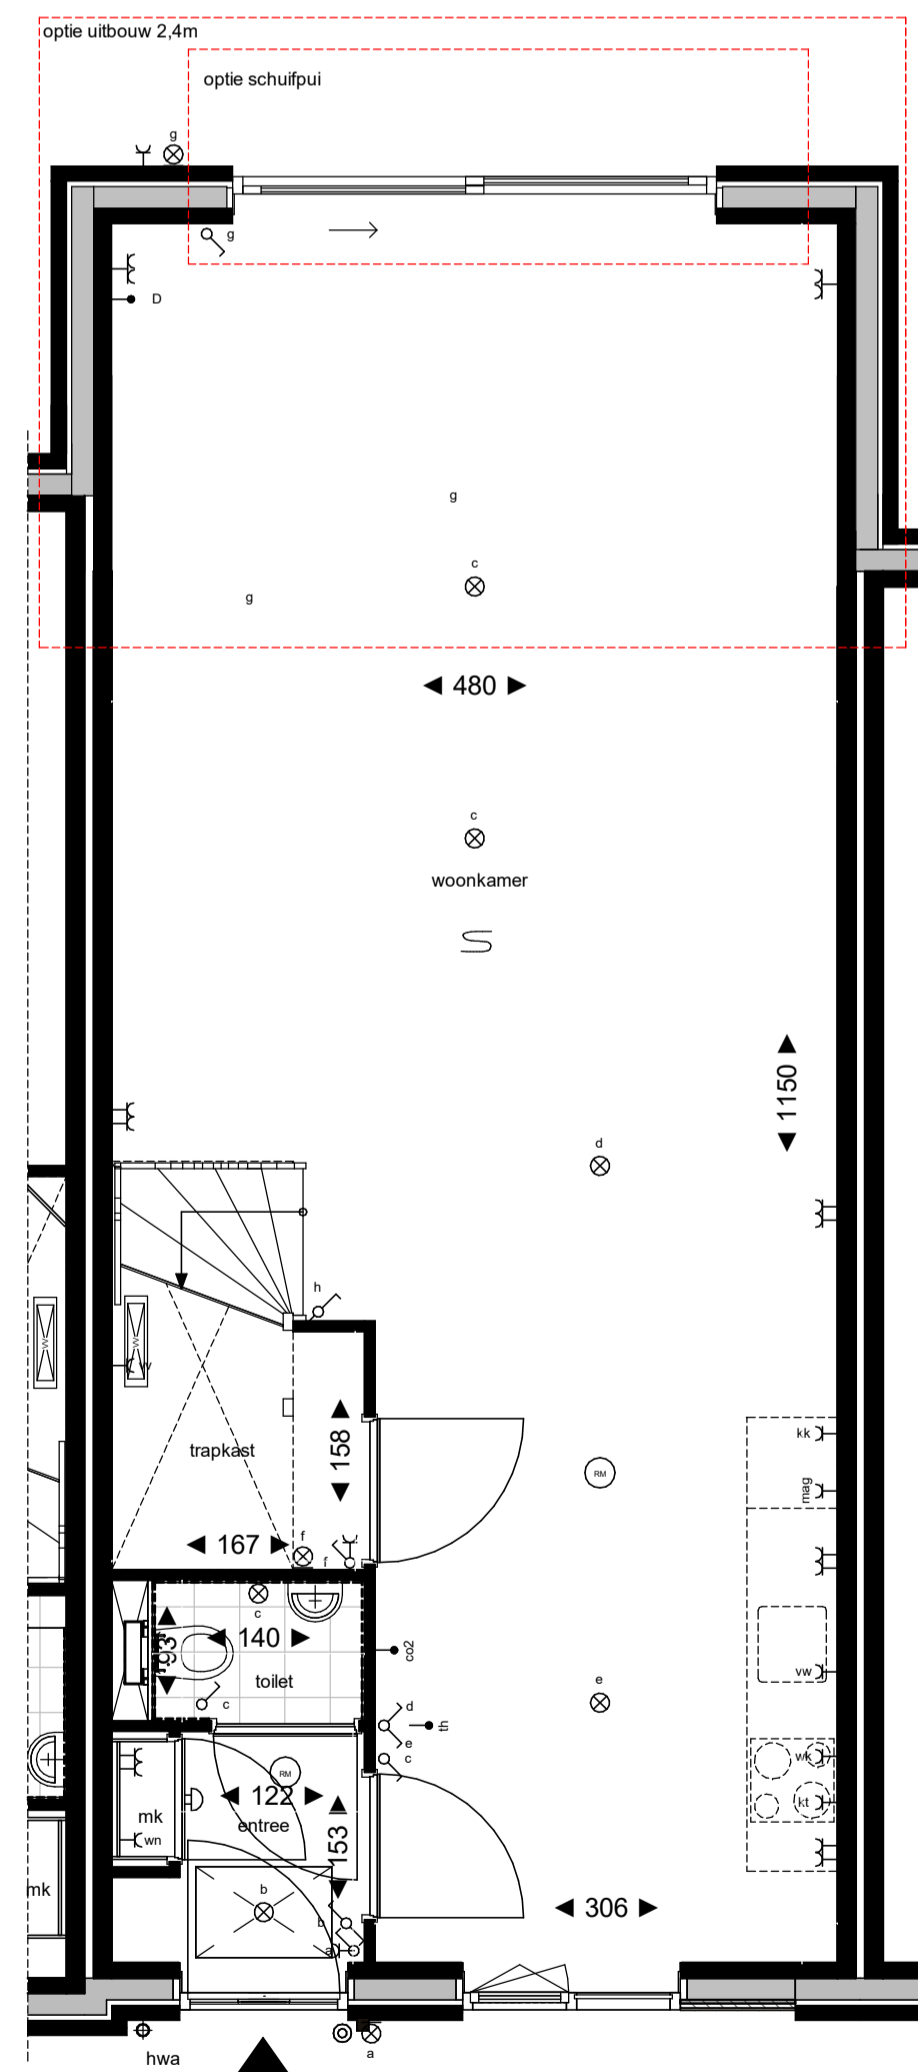

begane grond

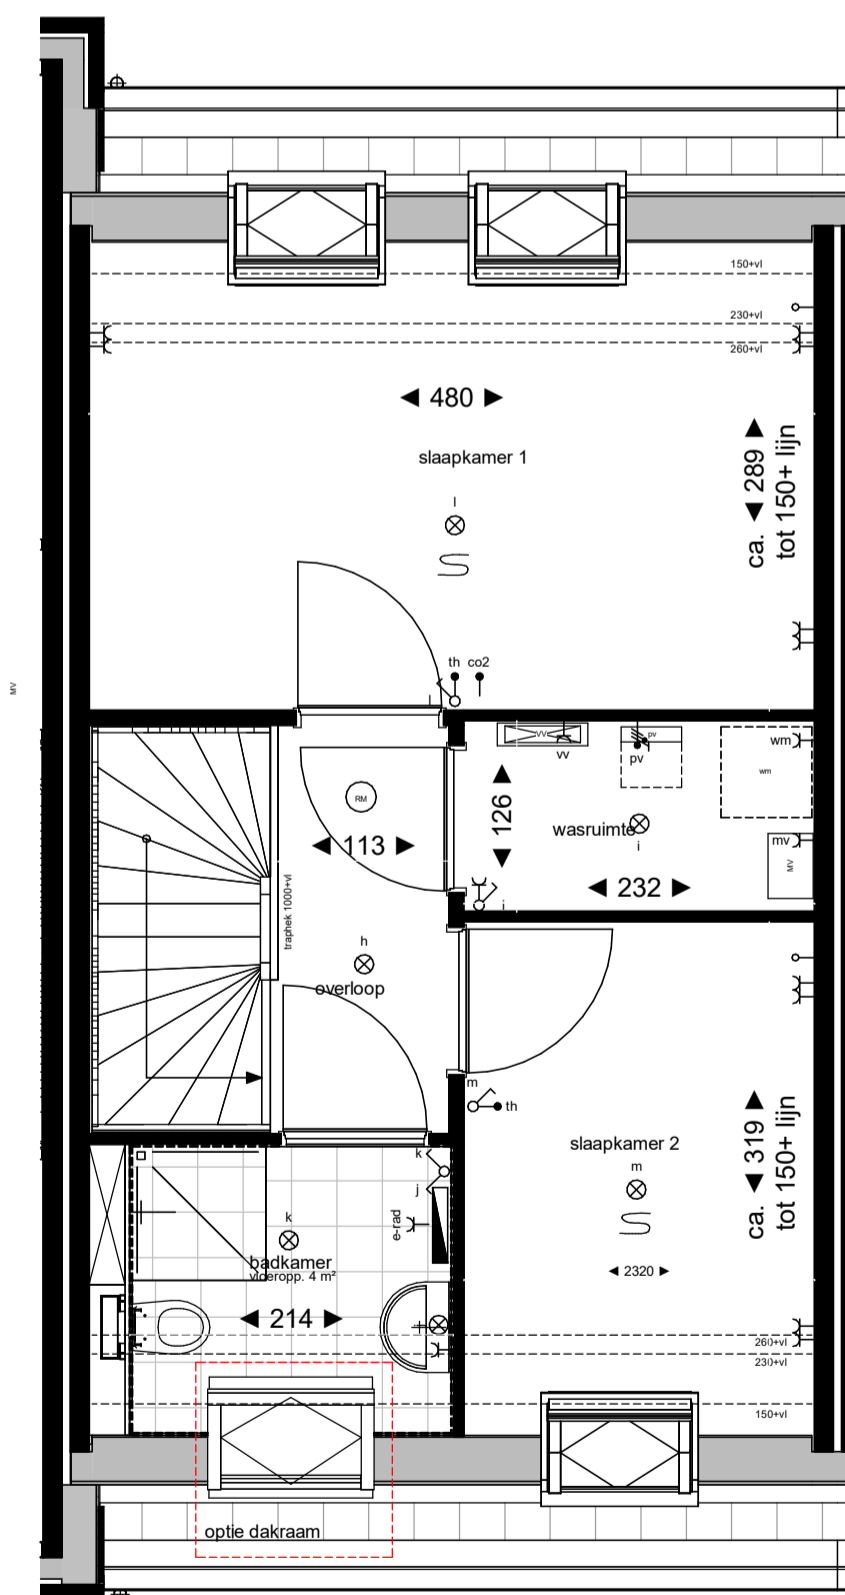

eerste verdieping

Renvooi

<ul style="list-style-type: none"> enkele wandcontactdoos dubbele wandcontactdoos perilex tlv elektrisch koken aansluitpunt omvormer pv panelen leiding bedraad leiding niet bedraad (loze leiding) schakelaar enkel schakelaar dubbel schakelaar wissel plafondlichtpunt wandlichtpunt bedrukker belzoemer 	<ul style="list-style-type: none"> mv hoofdbediening th mechanische ventilatie co2 CO2 meetstation kk aansluitpunt koelkast o aansluitpunt oven/ combi magnetron vw aansluitpunt vaatwasser ak aansluitpunt afzuigkap opstapplaats wasmachine kooktoestel 	<ul style="list-style-type: none"> voerverwarmingverdelers elektrische radiator krupluik + matrand, definitieve posten n.t.b. afhankelijk van indeling vloerplaten rookmelder (aangesloten op lichtnet) ruimte v.v. voerverwarming vr ventilatorrooster doorvalveilig glas douche kraan hwa harnwaterafvoer n.o. noodoverstort 	<ul style="list-style-type: none"> omvormer pv pv mechanische ventilatie unit toegang woning
--	---	--	--



weusten liedenbaum
architecten

Utrechtseweg 310-809
4812 AR Arnhem
026 443 6972
info@weustenliedenbaum.nl
www.weustenliedenbaum.nl

Project	Zuidbroek, Roosterkwartier te Apeldoorn	Project nummer	
Opdrachtgever	BNC Ontwikkeling		22- 2304
Onderdeel	bouwnummer 2 - opties	Status	definitief
Datum	11-09-2024	Schaal	1:50
Wijziging B	Wijziging C	Getekend	AvdB
Wijziging D	Wijziging E	Tekening nummer	
Wijziging F	Wijziging G		

VK.202